



PRZEKRÓJ C-C SKALA 1:50

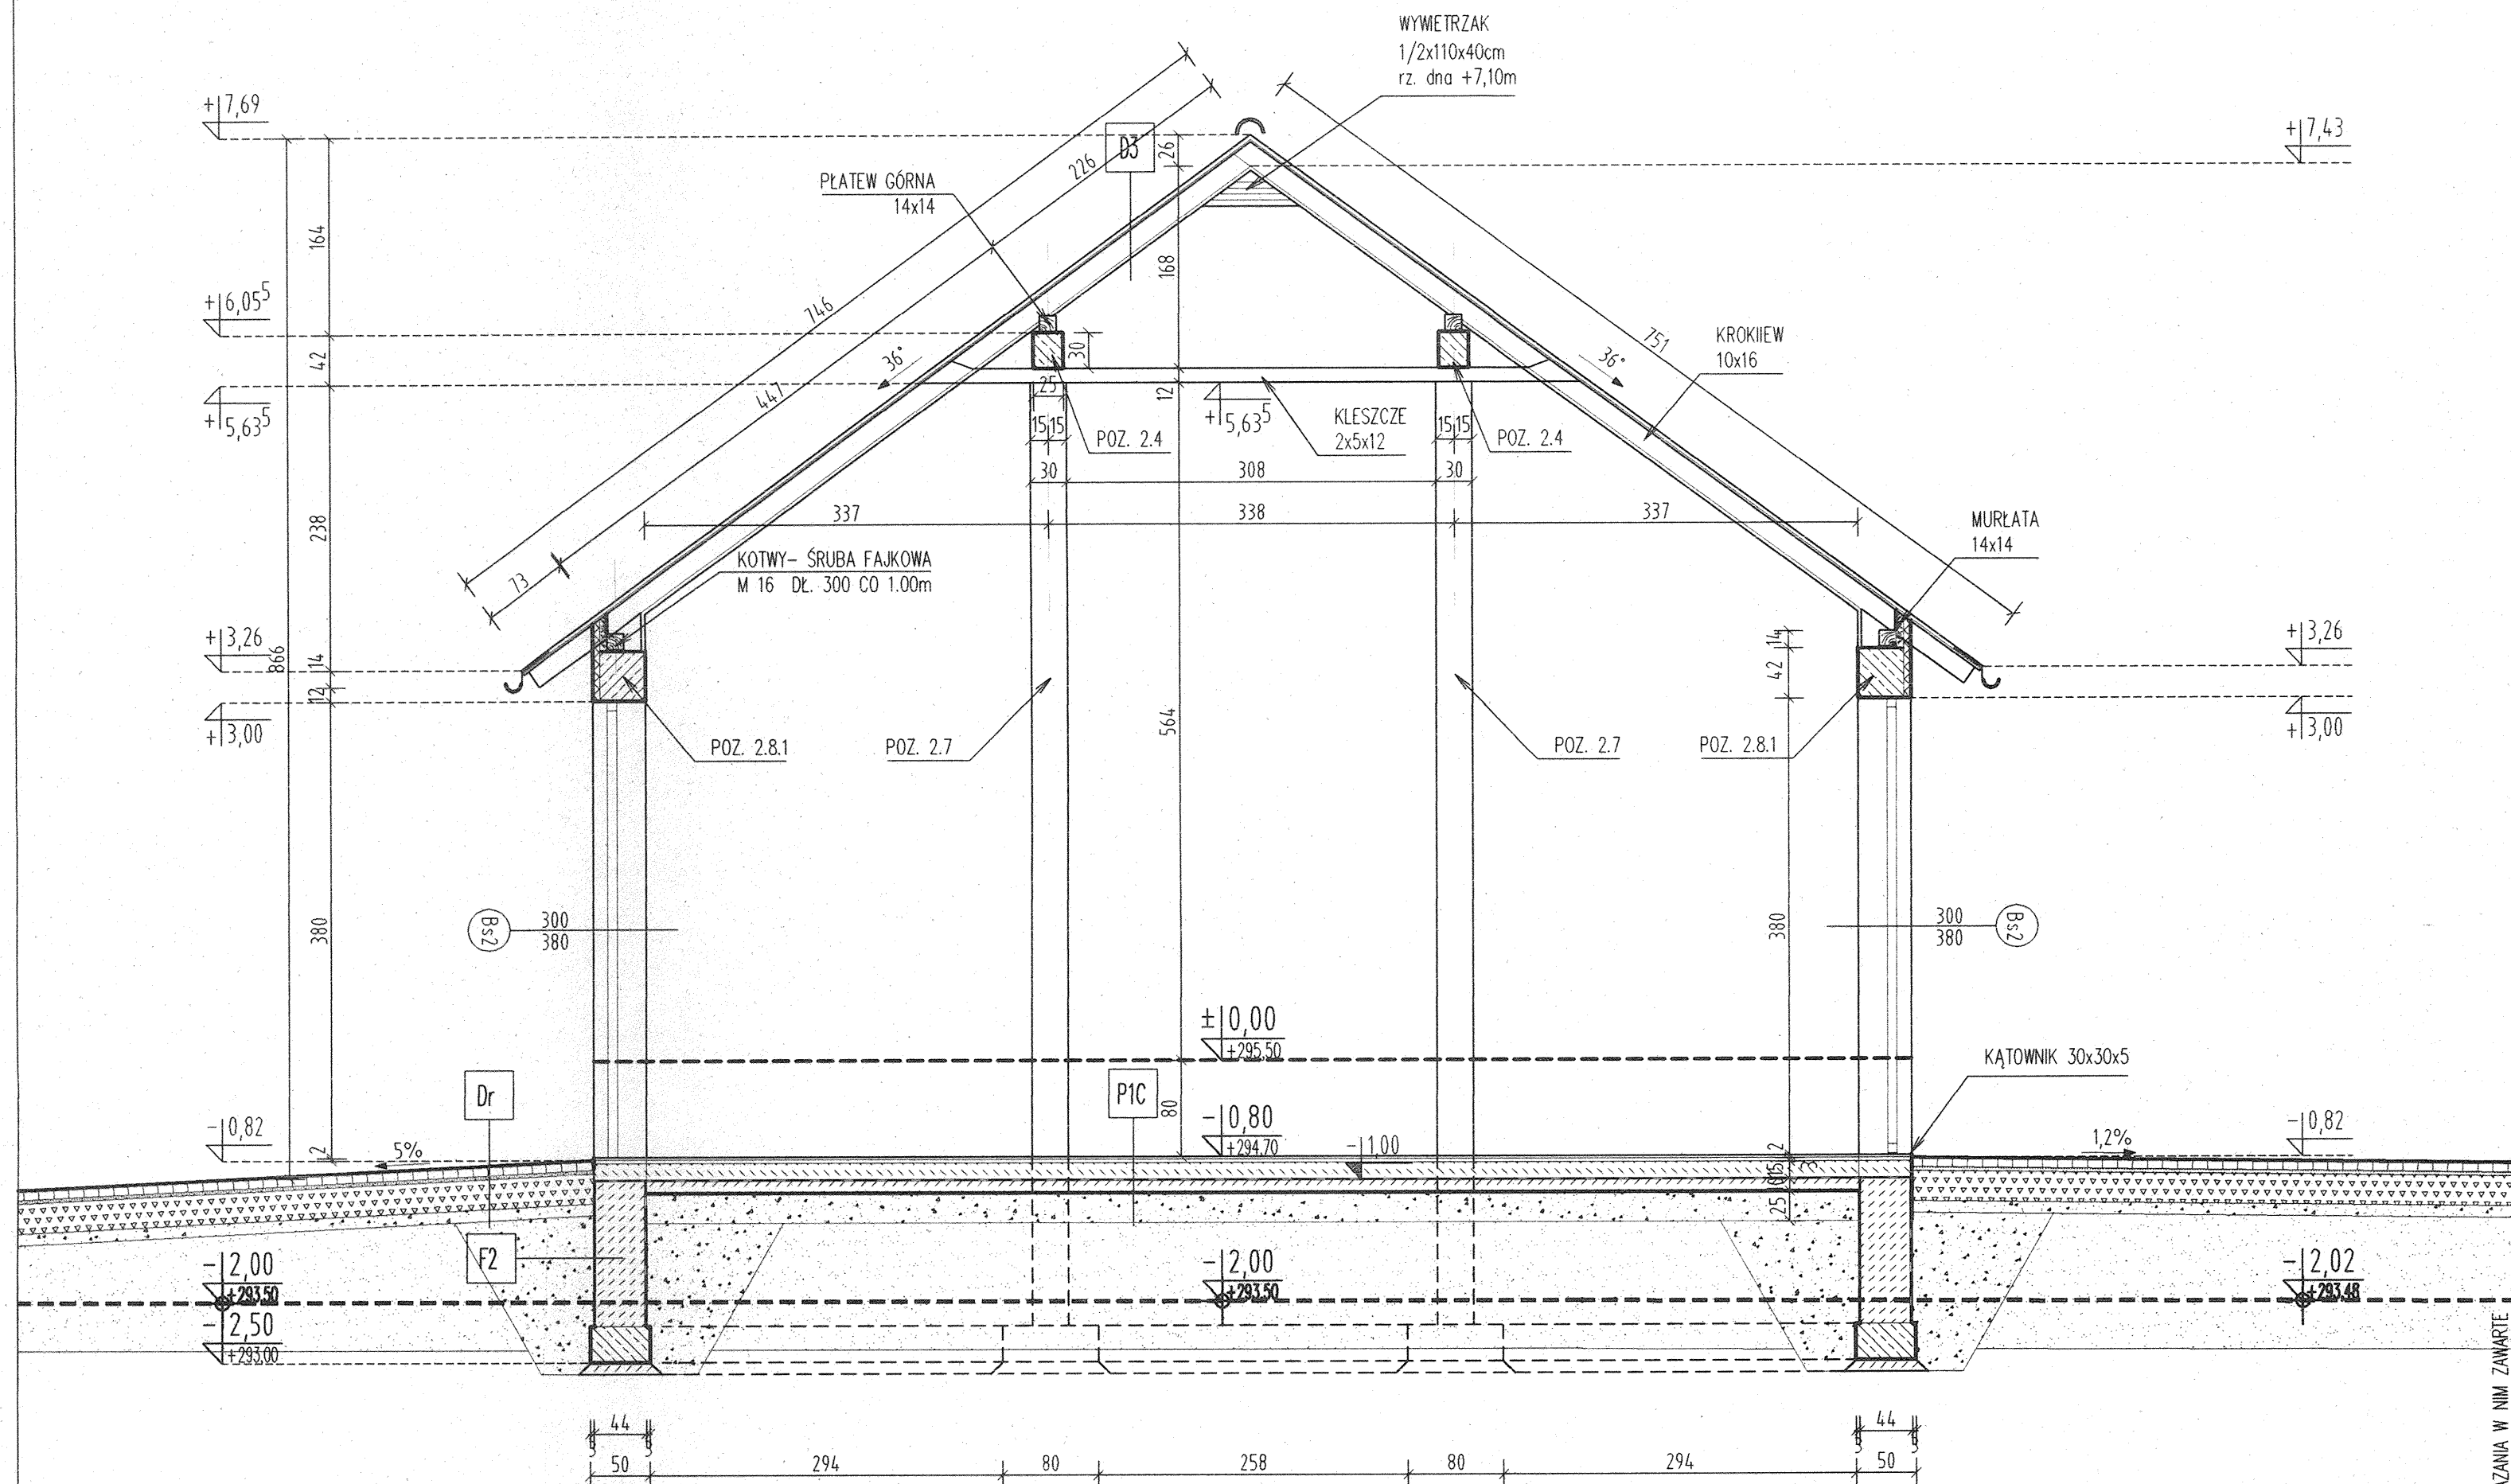

D3	BLACHA DACHÓWKOPODOBNA DESKOWANIE AŻUROWE KROKIIEW 10x16 DESKOWANIE PEŁNE	2,2 cm 16,0 cm 2,2 cm
F2	ABIZOL R+P×2 MUR FUNDAMENTOWY ABIZOL R+P×2	44,0cm
P1C	PLYTKI GRESOWE ANTYPOŚLIZGOWE NA KLEJU ELASYCZNYM MROZOODPORNYM WYLEWKA CEMENTOWA BETON B-20 ZBROJONY Ø8 co 15cm 2 x FOLIA PCV BETON B-15 PIASEK STABILIZOWANY	2,0cm 3,0cm 15,0cm 20,0cm 25,0cm
Dr	WARSTWY WG. PROJ. DROGOWEGO	6,0cm

UWAGA!!!

±0,00=+295,50m

ZAKŁAD I OBIEKT OCZYSZCZALNIA ŚCIEKÓW - STRÓŻE		TYTUŁ PROJEKTU ZESPÓŁ BUDYNKÓW OCZYSZCZALNI ŚCIEKÓW					
PROJEKTOWAŁ:	inz. arch. J. Storzysz upr. bud. 868/60 art.361 mgr inż. arch. R. Poznański	NAZWA RYSUNKU PRZEKRÓJ C-C					
OPRACOWAŁ:		 spółka z o.o.					
SPRAWDZIŁ:	mgr inż. arch. D. Chodurska upr. bud. 180/87						
KIER. PRAC.	inz. J. Motło	BRANŻA	STADIUM	DATA	SKALA	NR. OBIEKTU	NR. RYSUNKU
		ARCH	P.B	12.2004 r.	1:50	8097	59078-9

RYSUNEK I ROZWIĄZANIA W NIM ZAWARTE
 SĄ WŁASNOŚCIĄ FIRMY PROSPIN Sp. z o.o.