PRZEKRÓJ POZIOMY

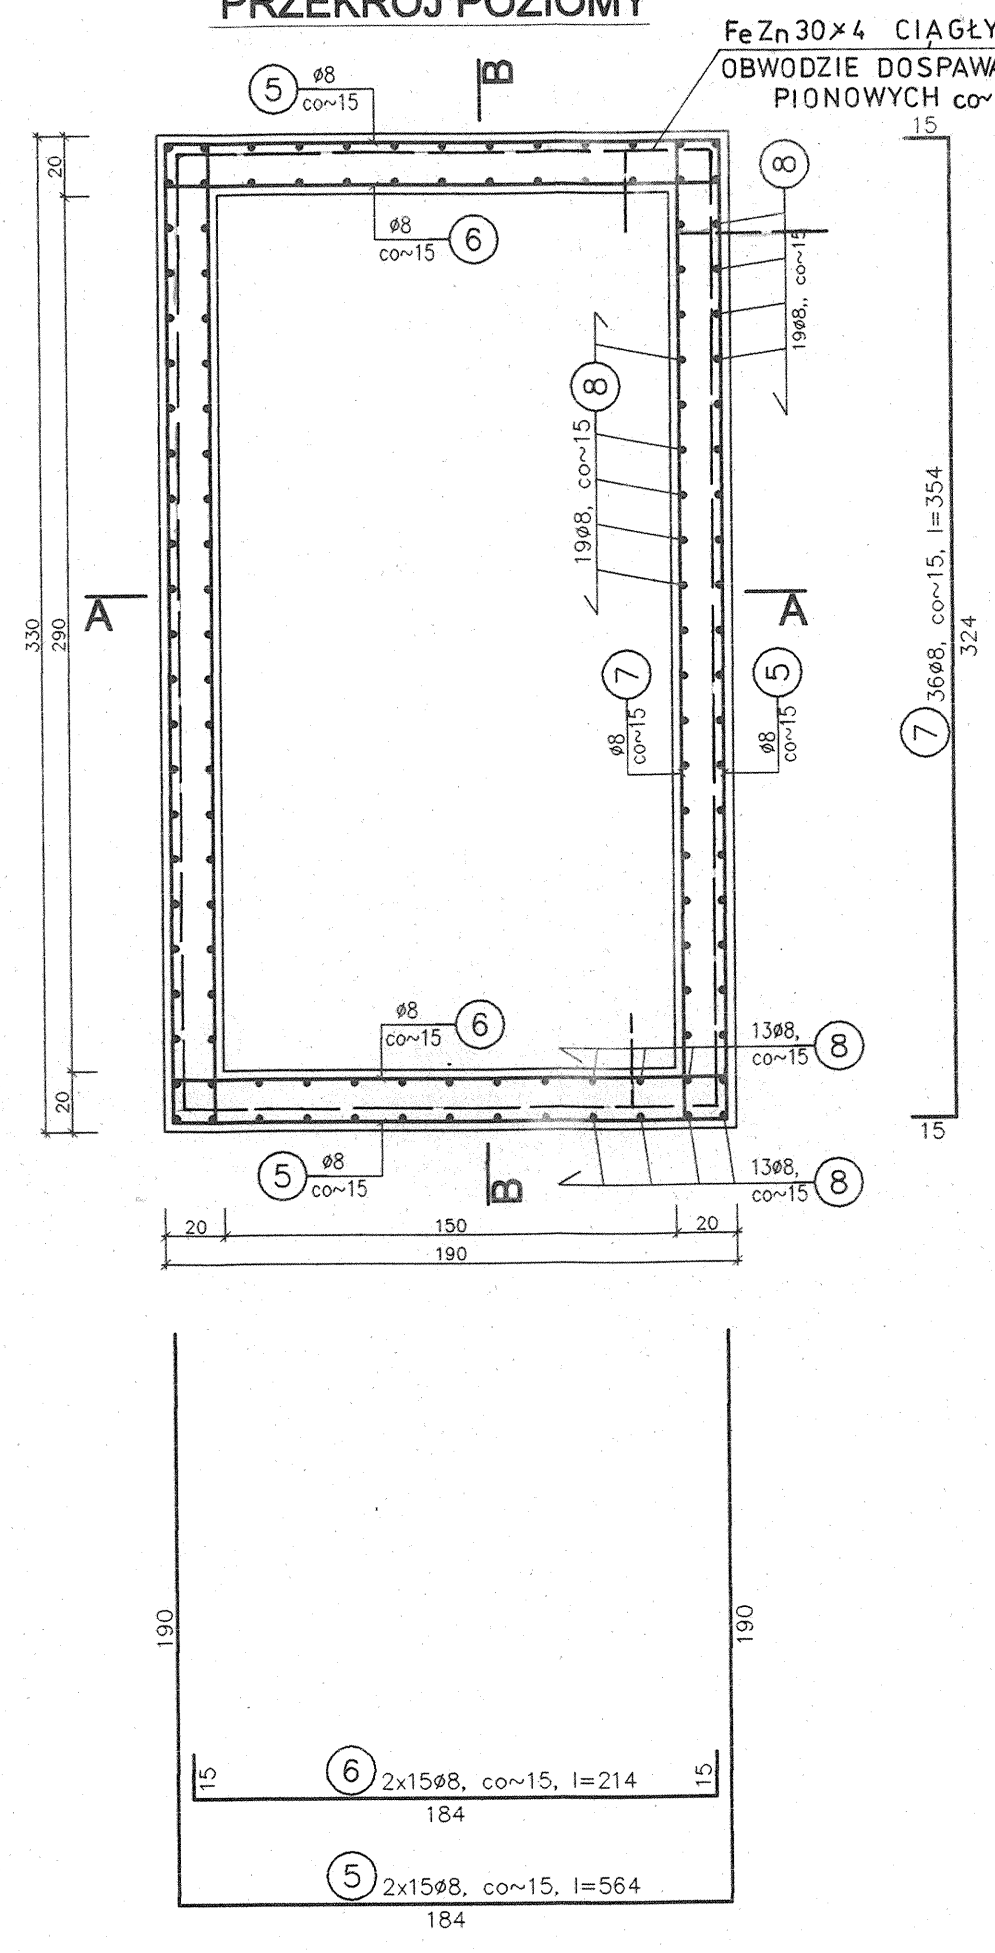

A - A

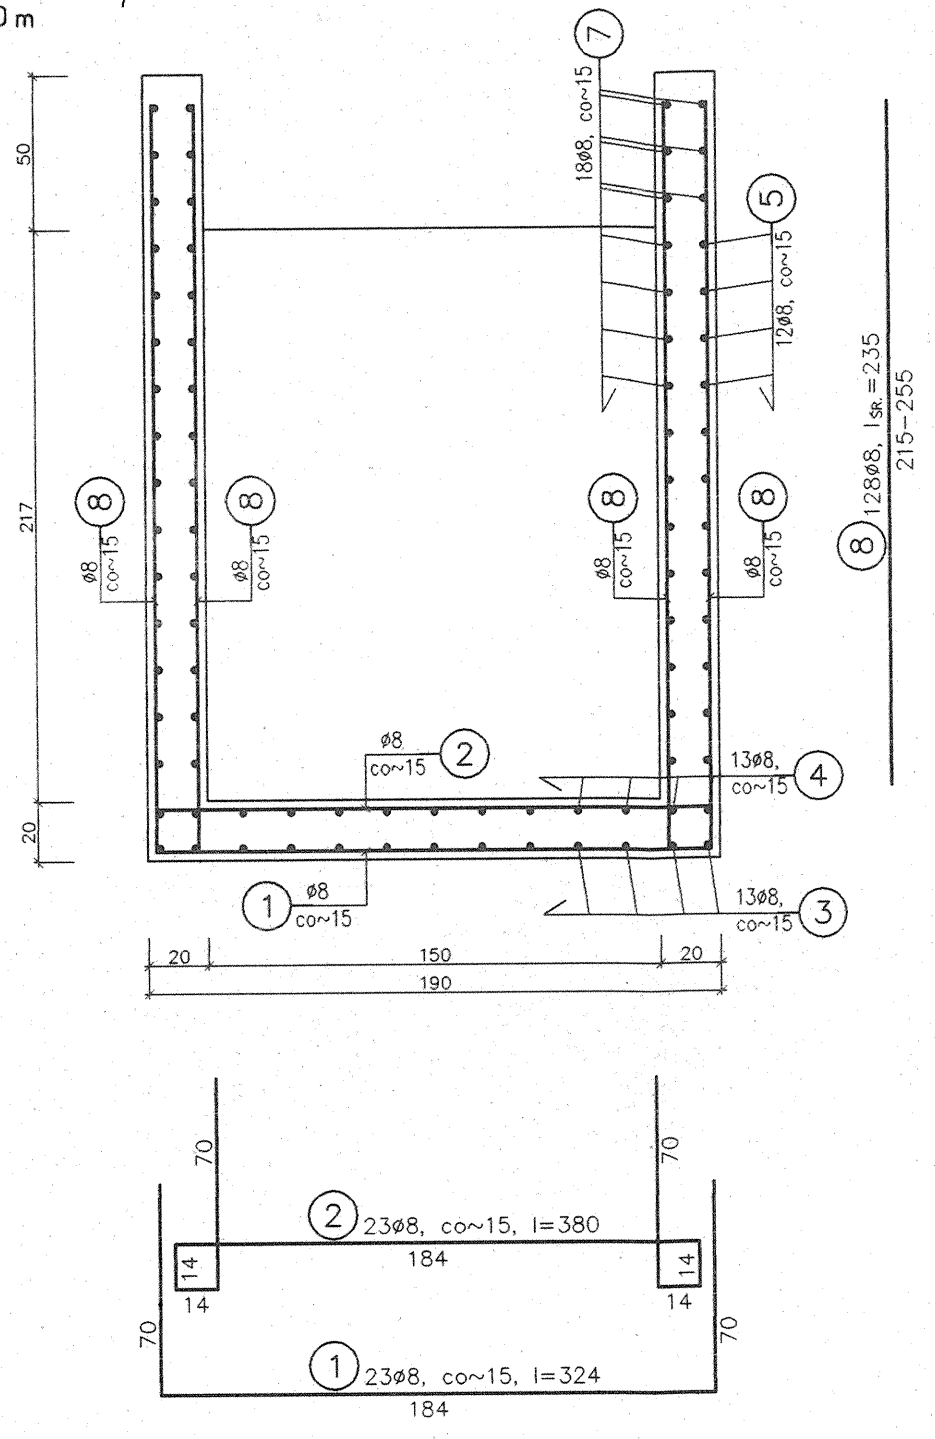

B - B

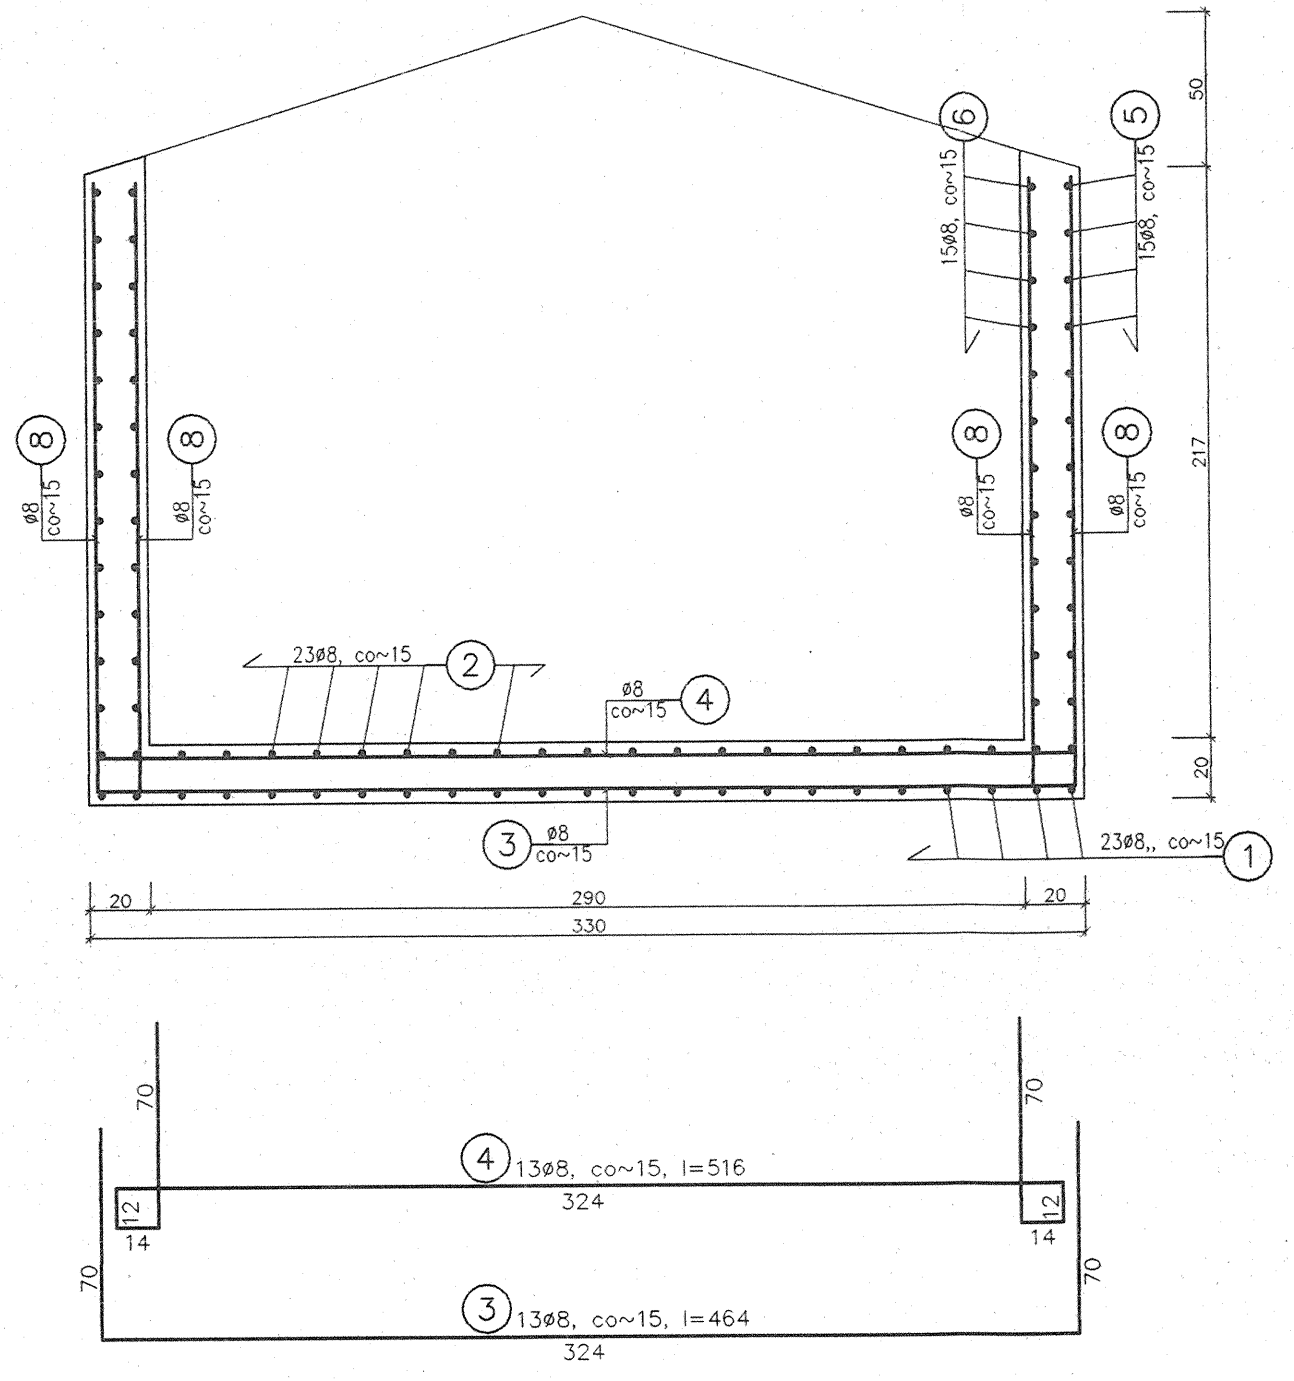

ZESTAWIENIE STALI ZBROJENIOWEJ

NR.	ŚREDN. ø	ŚREDN. #	DŁUG. /cm/	ILOŚĆ SZTUK 1 EL.	ILOŚĆ SZTUK CAŁK.	DŁUG. OGÓŁEM /m/ A0/StOS ø8	
1	8		324	23		74,6	
2	8		380	23		87,4	
3	8		464	13		60,4	
4	8		516	13		67,1	
5	8		564	30		169.2	
6	8		214	30		64.2	
7	8		354	36		127,5	
8	8		235	128		300.8	
DŁUG. OGÓŁEM					/m/	952.0	
MASA JEDN.					/kg/m/	0,395	
MASA OGÓŁEM					/kg/	376	
MASA RAZEM						340kg	

BETON B20 W4
PODBETON B10
STAL ZBROJENIOWA A0/ST0S

ZAKŁAD I OBIEKT: Oczyszczalnia ścieków STRÓŻE				TYTUŁ PROJEKTU: PROJEKT KONSTRUKCYJNY		
PROJEKTOWAŁ:	mgr inż. Zbigniew Tomczyk upr.UAN-141/90			NAZWA RYSUNKU: Komora pomiarowa-zbrojenie		
OPRACOWAŁ:	inż. Jacek Wendorff			PROSPIN spółka z o.o.		
SPRAWDZIŁ:	mgr inż. Adam Rup UAN-Upr.333/85					
KIER. PRAC.	inż. Józef Matla					
	BRANŻA: Konstr.	STADIUM: P.WYK.	DATA: 12.2004r	SKALA: 1:25	NR. OBIEKTU: 8097	NR. RYSUNKU: 59098-25