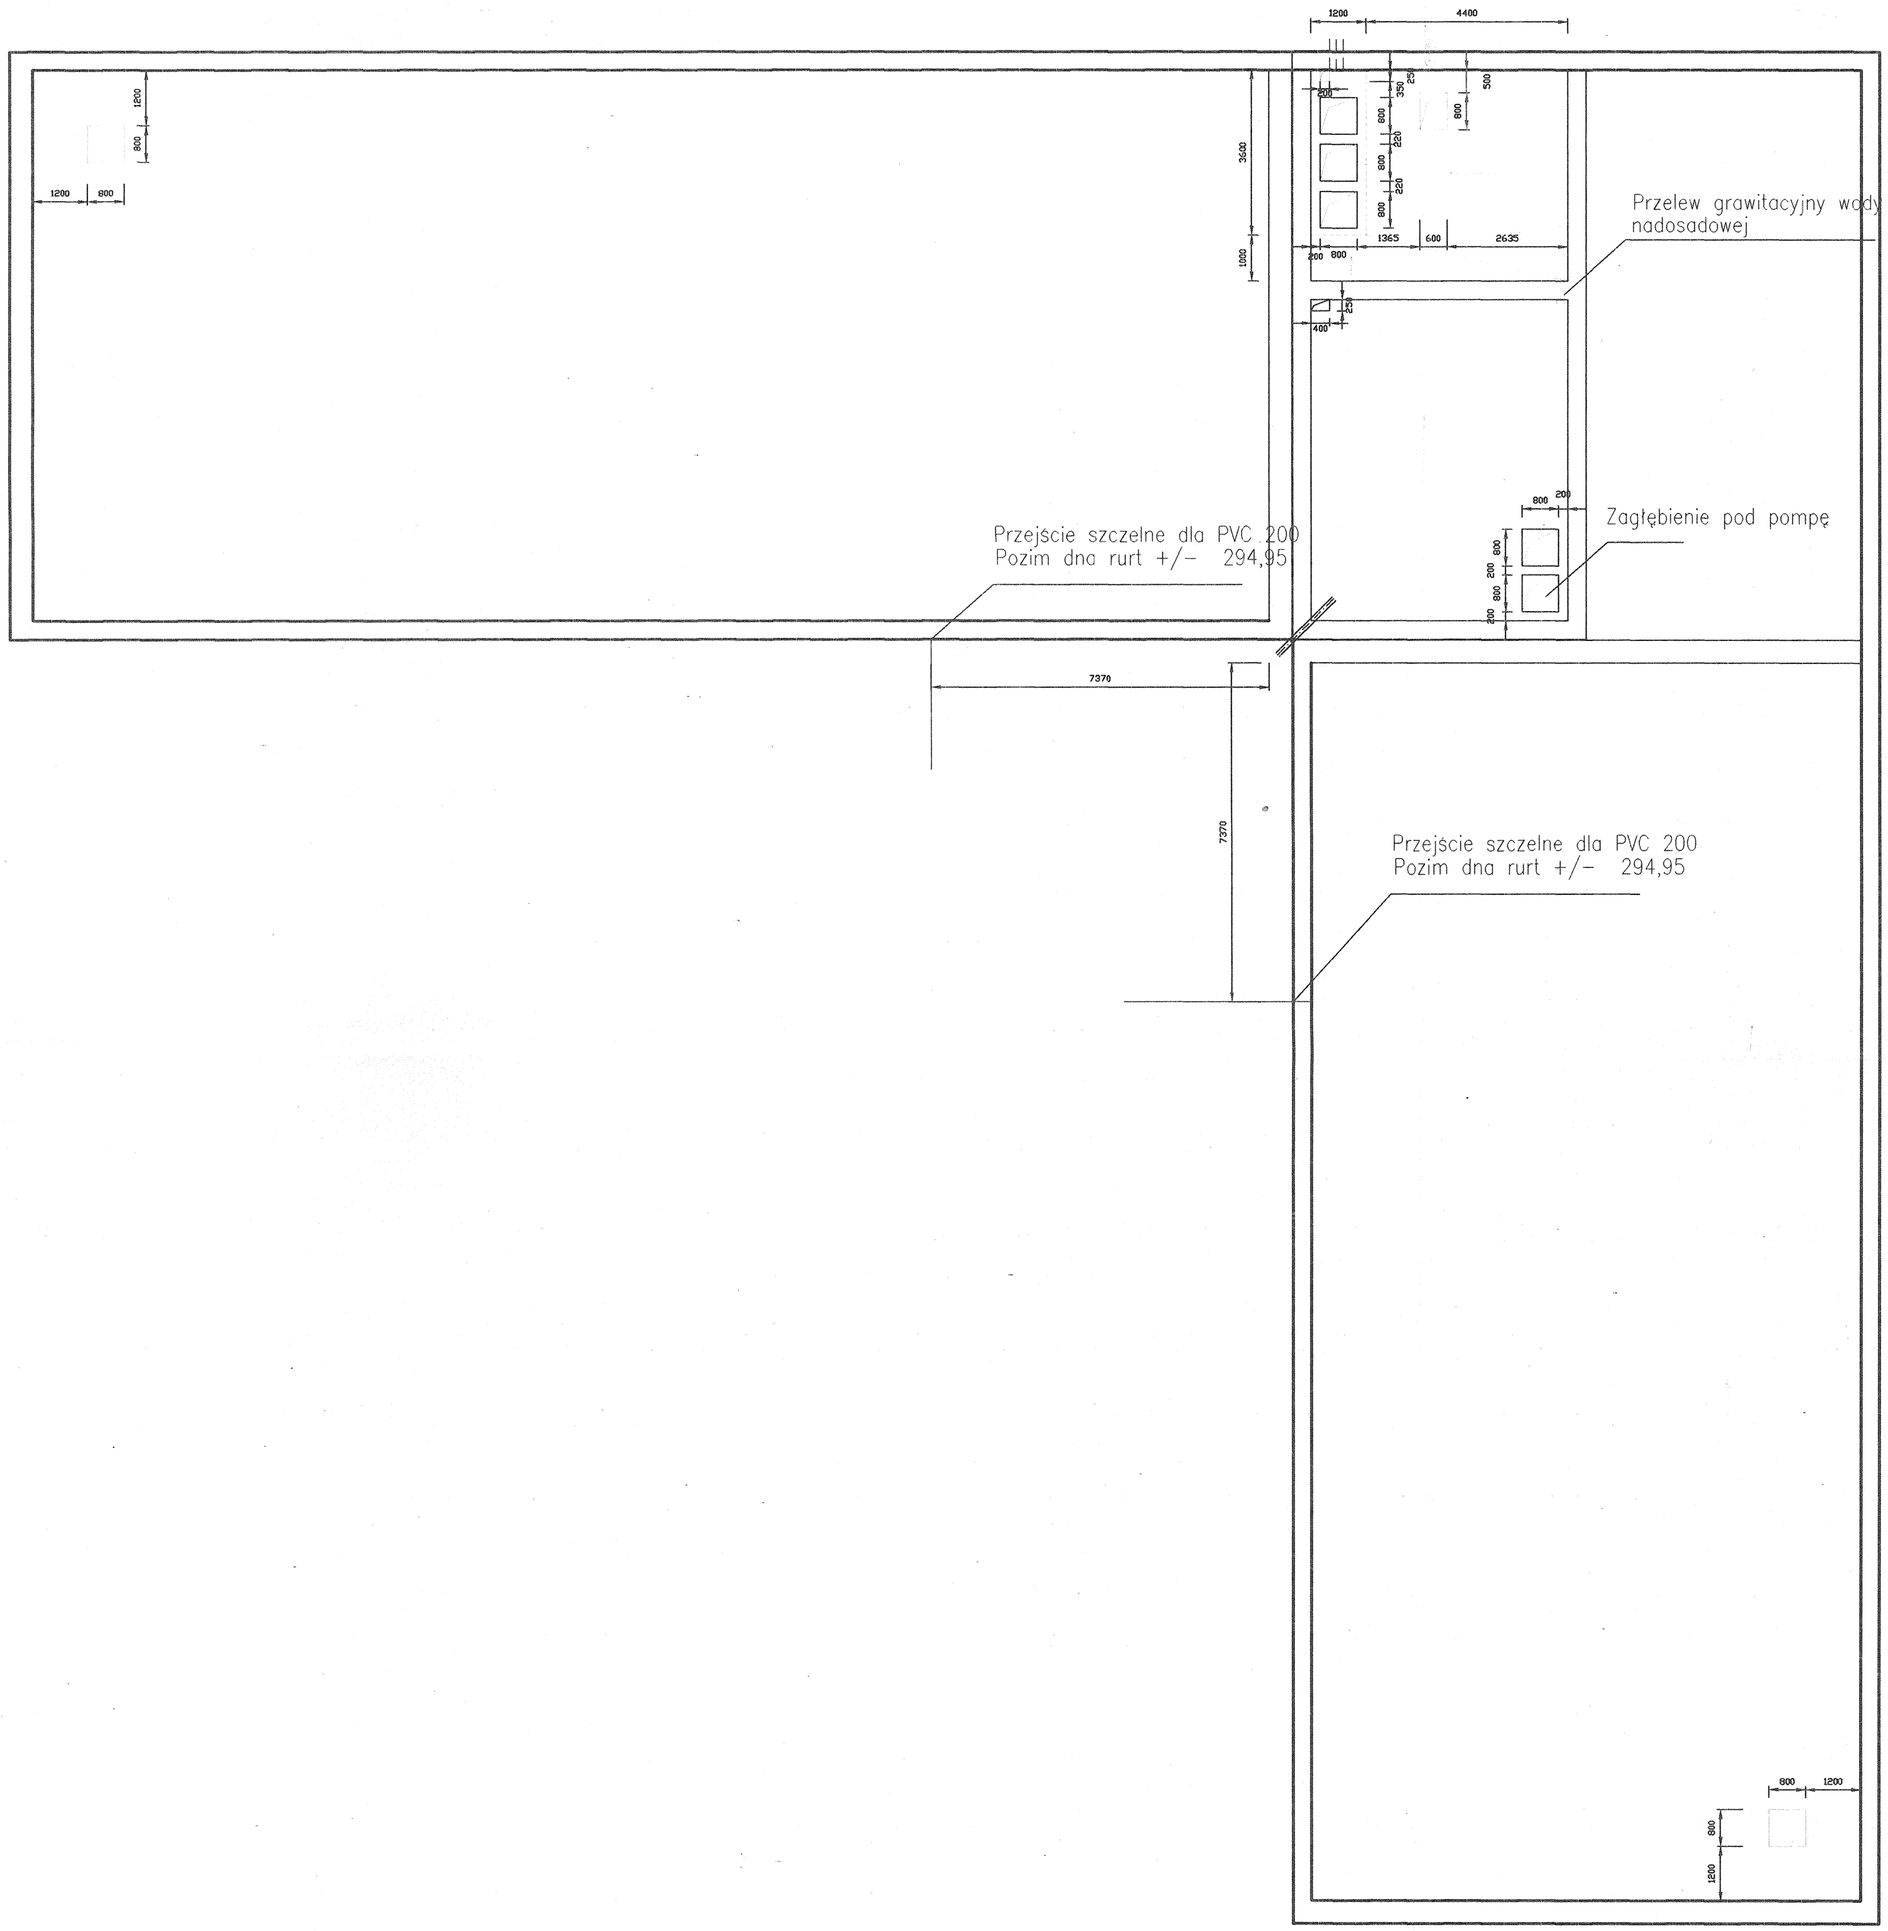

RYSUNEK I ROZWIĄZANIA W NIM ZAWARTE SĄ WŁASNOŚCIĄ FIRMY PROSPIN Sp. z o.o.

ZAKŁAD I OBIEKT **OCZYSZCZALNIA ŚCIEKÓW STRÓŻE**				TYTUŁ PROJEKTU **TECHNOLOGIA**	
PROJEKTOWAŁ:	inż. J. Jarosz upr. bud. 67/2003			NAZWA RYSUNKU **WYTYCZNE BUDOWLANE**	
OPRACOWAŁ:	inż. J. Jarosz				
SPRAWDZIŁ:	– –			PROSPIN spółka z o.o.	
KIER. PRAC.	inż. J. Matla				
	BRANŻA TECHNOL	STADIUM P.B	DATA 12.2004 r.	SKALA 1:100	NR. OBIEKTU 8097	NR. RYSUNKU 59074-11