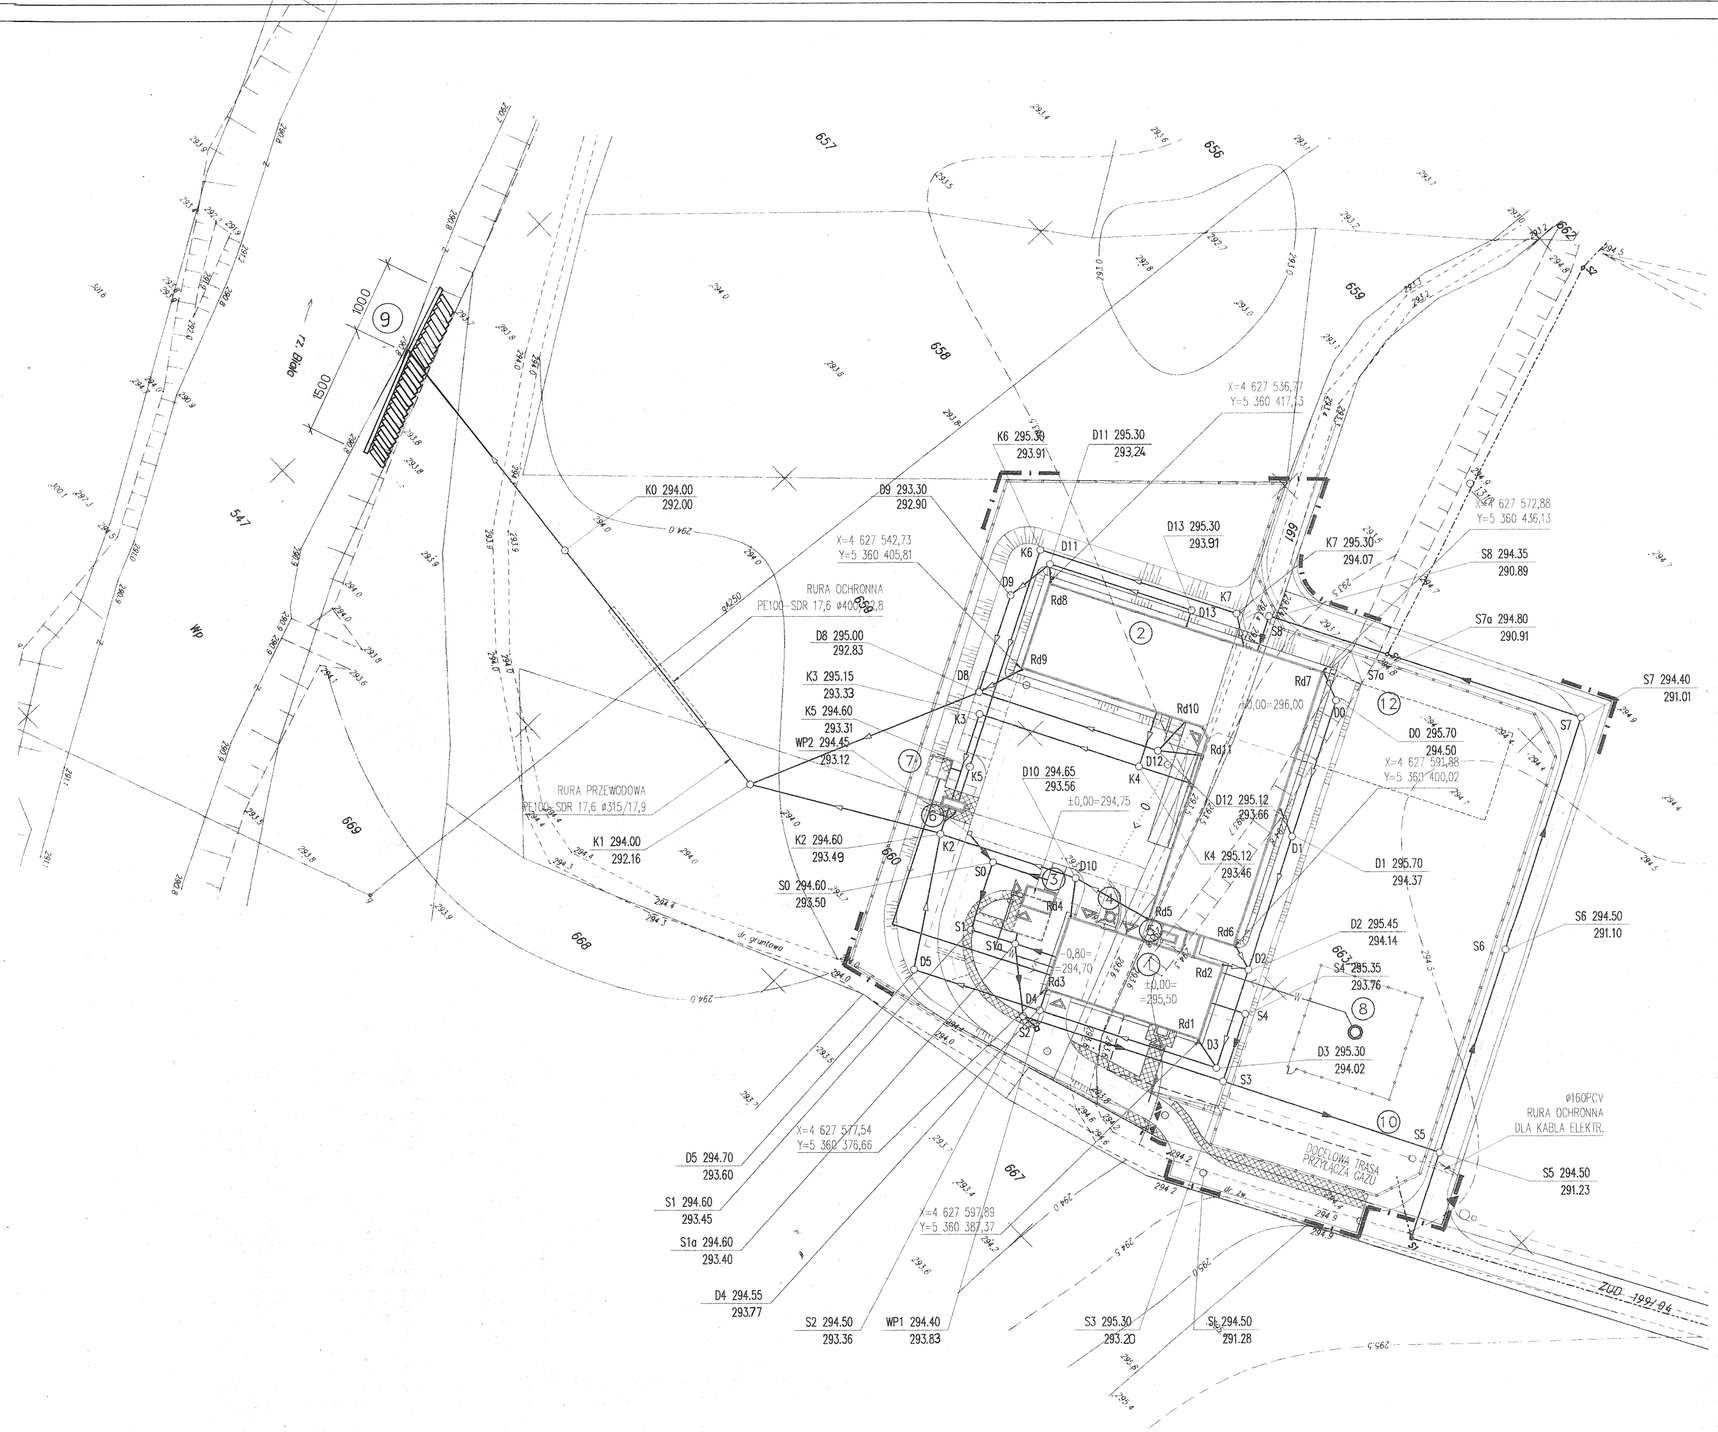

LEGENDA:

- PROJEKTOWANY BUDYNEK
- PROJEKTOWANY ZBIORNIK PODZIEMNY
- PROJEKTOWANE DROGI
- PROJEKTOWANE CHODNIKI
- PROJEKTOWANE OGRODZENIE BEZ PODMURÓWKI
- PROJEKTOWANE OGRODZENIE Z PODMURÓWKĄ
- NASYP – ELEMENT TERENOWY
- PROJEKTOWANA SIEĆ WODNA WODOCIĄGOWA
- POROJEKTOWANE ODPROWADZENIE ŚCIEKÓW OCZYSZCZONYCH
- PROJEKTOWANA SIEĆ KANALIZACJI SANITARNEJ
- PROJEKTOWANA STUDNIA ŚCIEKOWA
- PROJEKTOWANA KRATKA ŚCIEKOWA
- POROJEKTOWANE ODPROWADZENIE OSADU DO PRASY
- PROJEKTOWANA SIEĆ ENERGETYCZNA KABLOWA
- PROJEKTOWANY SŁUP ENERGETYCZNY
- PROJEKTOWANA SŁUPOWA STACJA TRANSFORMATOROWA
- WJAZD I WYJAZD NA TEREN ZAKŁADU
- WEJŚCIE NA TEREN ZAKŁADU
- WEJŚCIE DO BUDYNKU
- OBSZAR OPRACOWANIA

OBIEKTY:

1. WIELOFUNKCYJNY BUDYNEK OCZYSZCZALNI
2. BUDYNEK REAKTORÓW
3. STACJA ZLEWNA
4. SILOS WAPNA
5. AGREGAT PRĄDOTWÓRCZY
6. KOMORA POMIAROWA
7. POMPA ŚCIEKÓW OCZYSZCZONYCH
8. STUDNIA ISTNIEJĄCA
9. WYLOT ŚCIEKÓW OCZYSZCZONYCH
10. STACJA TRANSFORMATOROWA
11. PROJEKTOWANY SŁUP ENERGRTYCZNY Z ODŁĄCZEM I GŁOWICĄ
12. TEREN POD ROZBUDOWĘ

MAPA DO CELÓW PROJEKTOWYCH

Skala 1: 500

opracowanie jednostkowe

nr ark mapy zasadniczej 174.343.23

Wykonał:

woj.	małopolskie
powiat	nowosądecki
gm.	Grybów
obr.	Stróże
dz.nr.	284, 663/2, 659 i inne

UZGODNIENIA BRANŻOWE			
BRANŻA	IMIĘ I NAZWISKO	DATA	PODPIS
KONSTRUKCJA:	mgr inż. Z. Tomczyk	12.2004	
TECHNOLOG:	inż. J. Jarosz	– II –	
ARCHITEKTURA:	inż. J. Storzysz	– II –	
INSTAL. ELEKTR.:	St. Gruca	– II –	
KOMUNIKACJA:	mgr inż. B. Braum	– II –	

ZAKŁAD I OBIEKT: OCZYSZCZALNIA ŚCIEKÓW STRÓŻE				TYTUŁ PROJEKTU: INSTALACJE SANITARNE	
PROJEKTOWAŁ:	tech. S.Kułdełka upr.nr 364/83			NAZWA RYSUNKU: PLAN ZAGOSPODAROWANIA	
OPRACOWAŁ:				PROSPIN spółka z o.o.	
SPRAWDZIŁ:	inż. W.Suszek upr.nr 94–Km/73				
KIER. PRAC.	inż. J. Matla				
	BRANŻA	STADIUM	DATA	SKALA	NR. OBIEKTU	NR. RYSUNKU
	I	PB.	12.2004 r.	1:500	8097	59079-1