Przekrój B-B

1:50

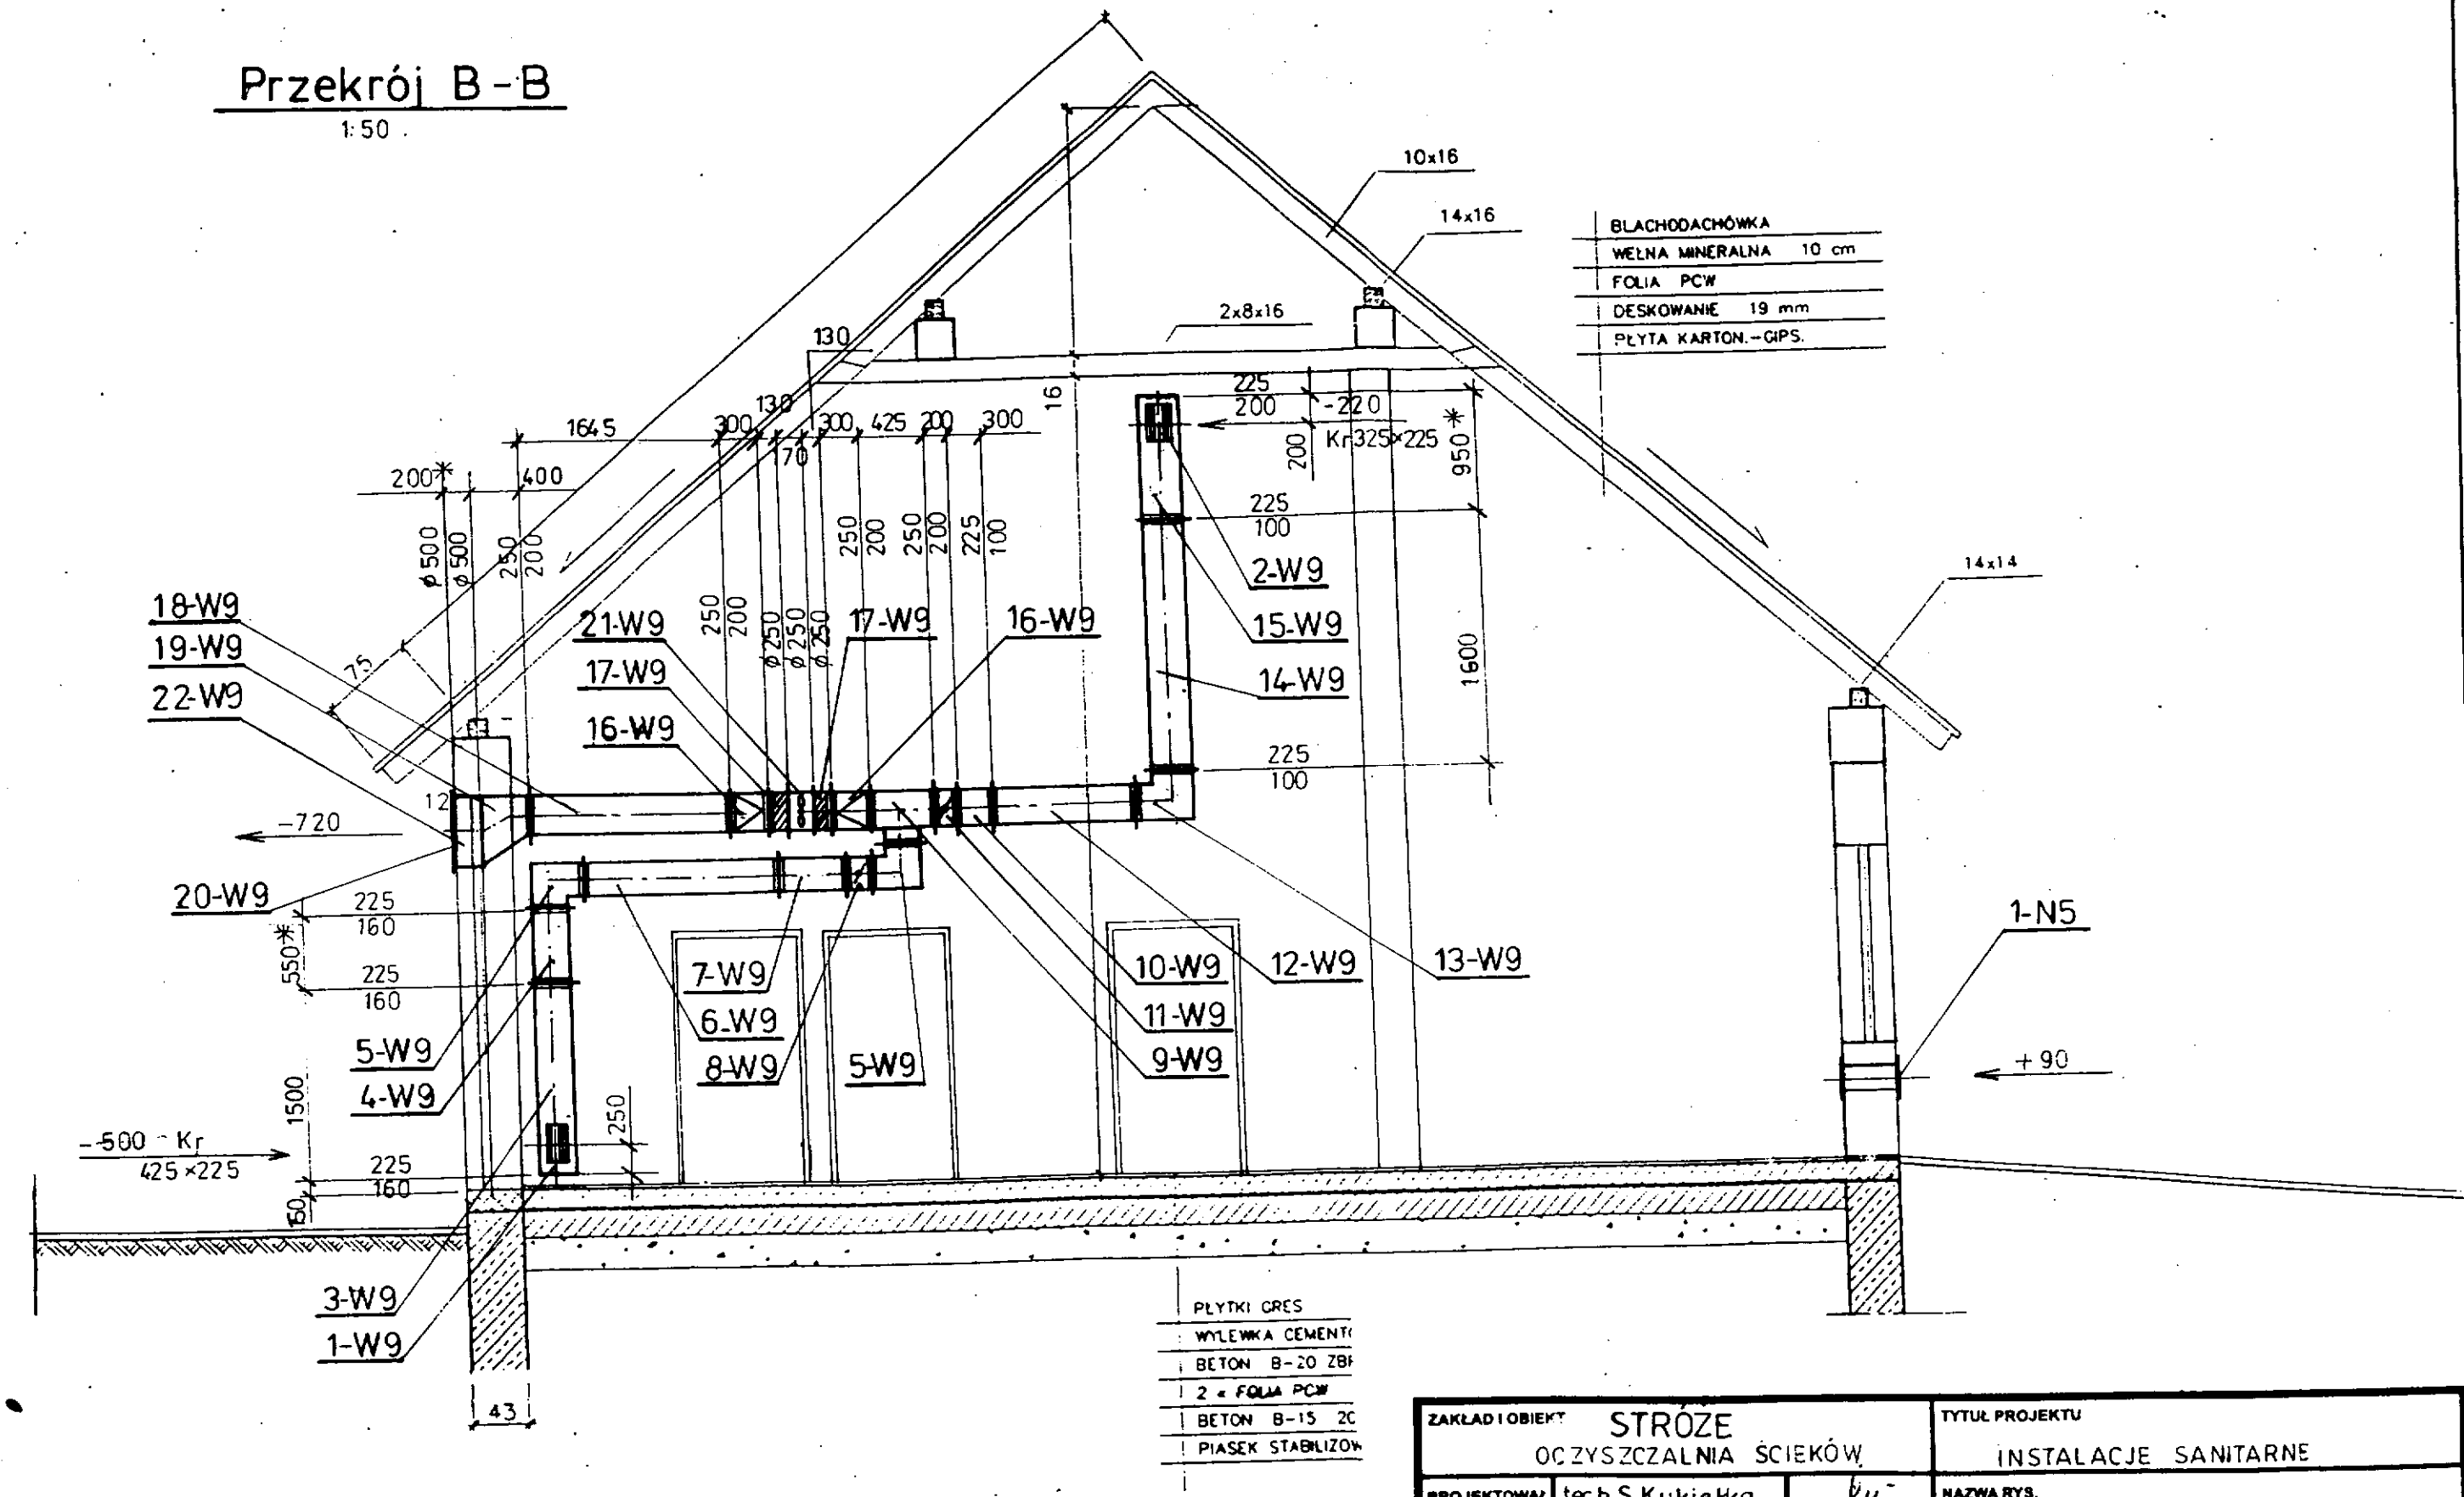

ZAKŁAD I OBIEKT: STRÓŻE OCZYSZCZALNIA ŚCIEKÓW				TYTUŁ PROJEKTU: INSTALACJE SANITARNE		
PROJEKTOWAŁ	tech. S. Kukiełka			NAZWA RYS.: Przekrój B-B		
OPRACOWAŁ	upr. nr 364/83					
SPRAWDZIŁ	inż. W. Suszek			PROSPIN spółka z o.o.		
KIER. PRAC.	inż. J. Matla					
TW	BRANŻA: I	STADIUM: P.B.W.	DATA: 12.2006	SKALA: 1:50	NR OBIEKTU: 8097	NR RYSUNKU: 59079 -7