


STUDZIENKA REWIZYJNA DN1200 NA PRZEWODZIE OSADU

Szybkozłączka do węża DN100
z zaslepką.
Umieścić przy pochylni.

Skala 1:25

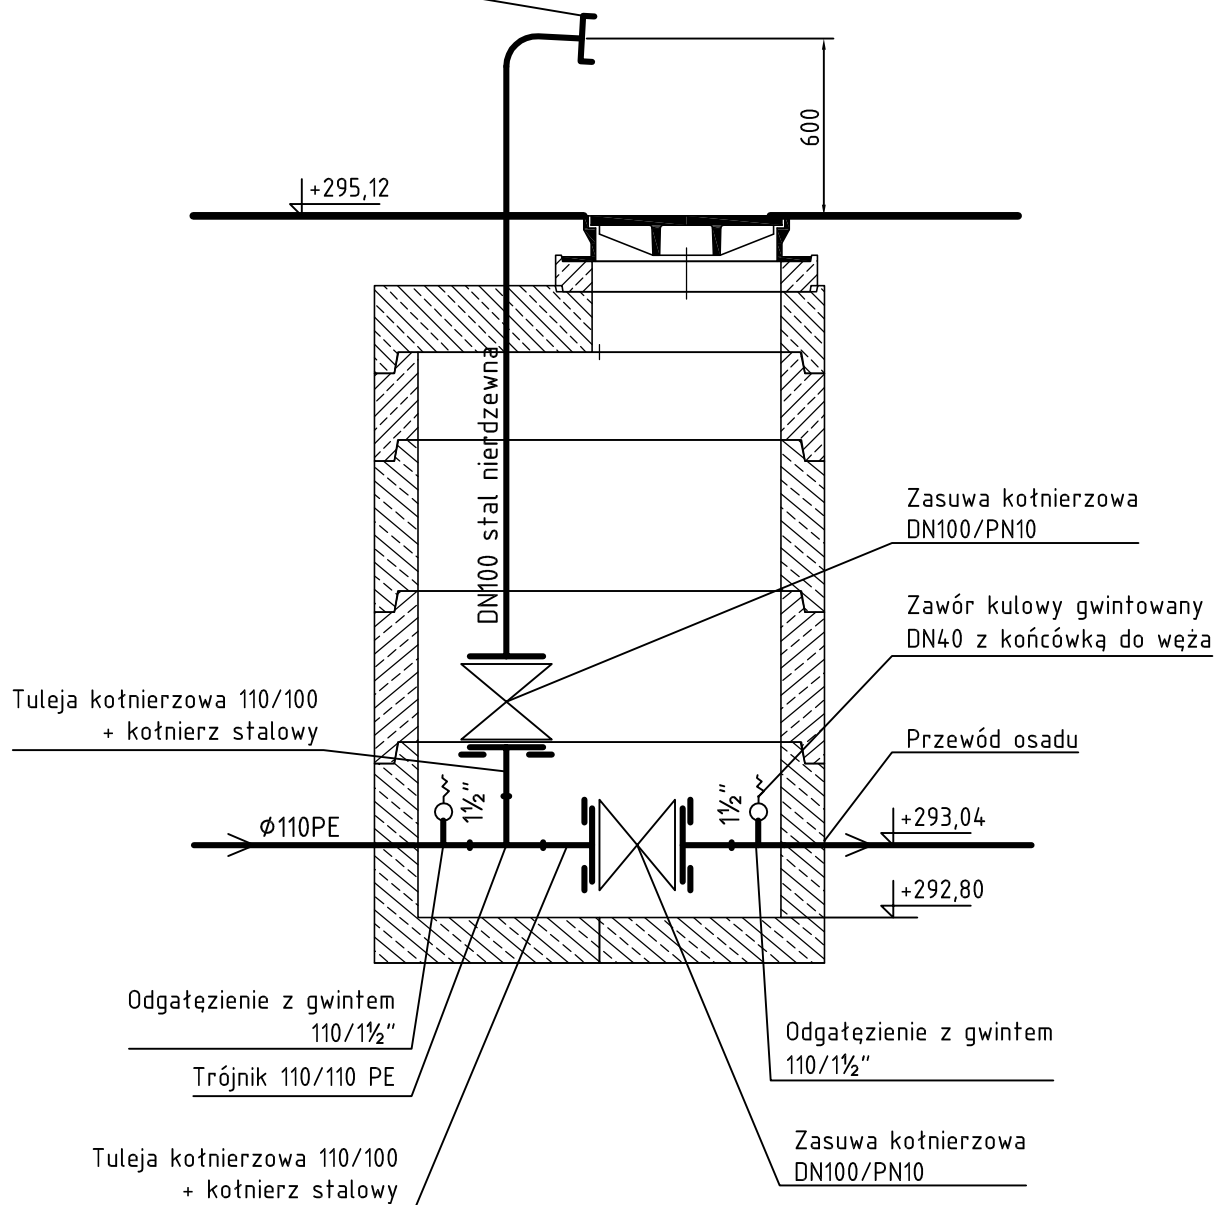

ZAKŁAD I OBIEKT OCZYSZCZALNIA ŚCIEKÓW STRÓŻE			TYTUŁ PROJEKTU INSTALACJE SANITARNE			
PROJEKTOWAŁ:	Stanisław Kukielka upr.nr 364/83		NAZWA RYSUNKU Studzienka rewizyjna Dn1200 na przewodzie osadu			
OPRACOWAŁ:			 spółka z o.o.			
SPRAWDZIŁ:	inż. Władysław Suszek upr.nr 94-Km/73					
KIER. PRAC.	inż. Józef Matla					
	BRANŻA I	STADIUM P.B.	DATA 04.2009r	SKALA 1:100	NR. OBIEKTU 8097	NR. RYSUNKU 59079-14d