


ODCINEK KANALIZACJI PO WPROWADZENIU DÓ STUDIENEK PODDAĆ PRÓBIE SZCZELNOŚCI NA CIŚNIENIE NIE MNIEJSZE NIŻ 0,1MPa. PRZY UŻYCIU SPRĘŻONEGO POWIETRZA. CZAS TRWANIA PRÓBY MIN. 24 GODZ.

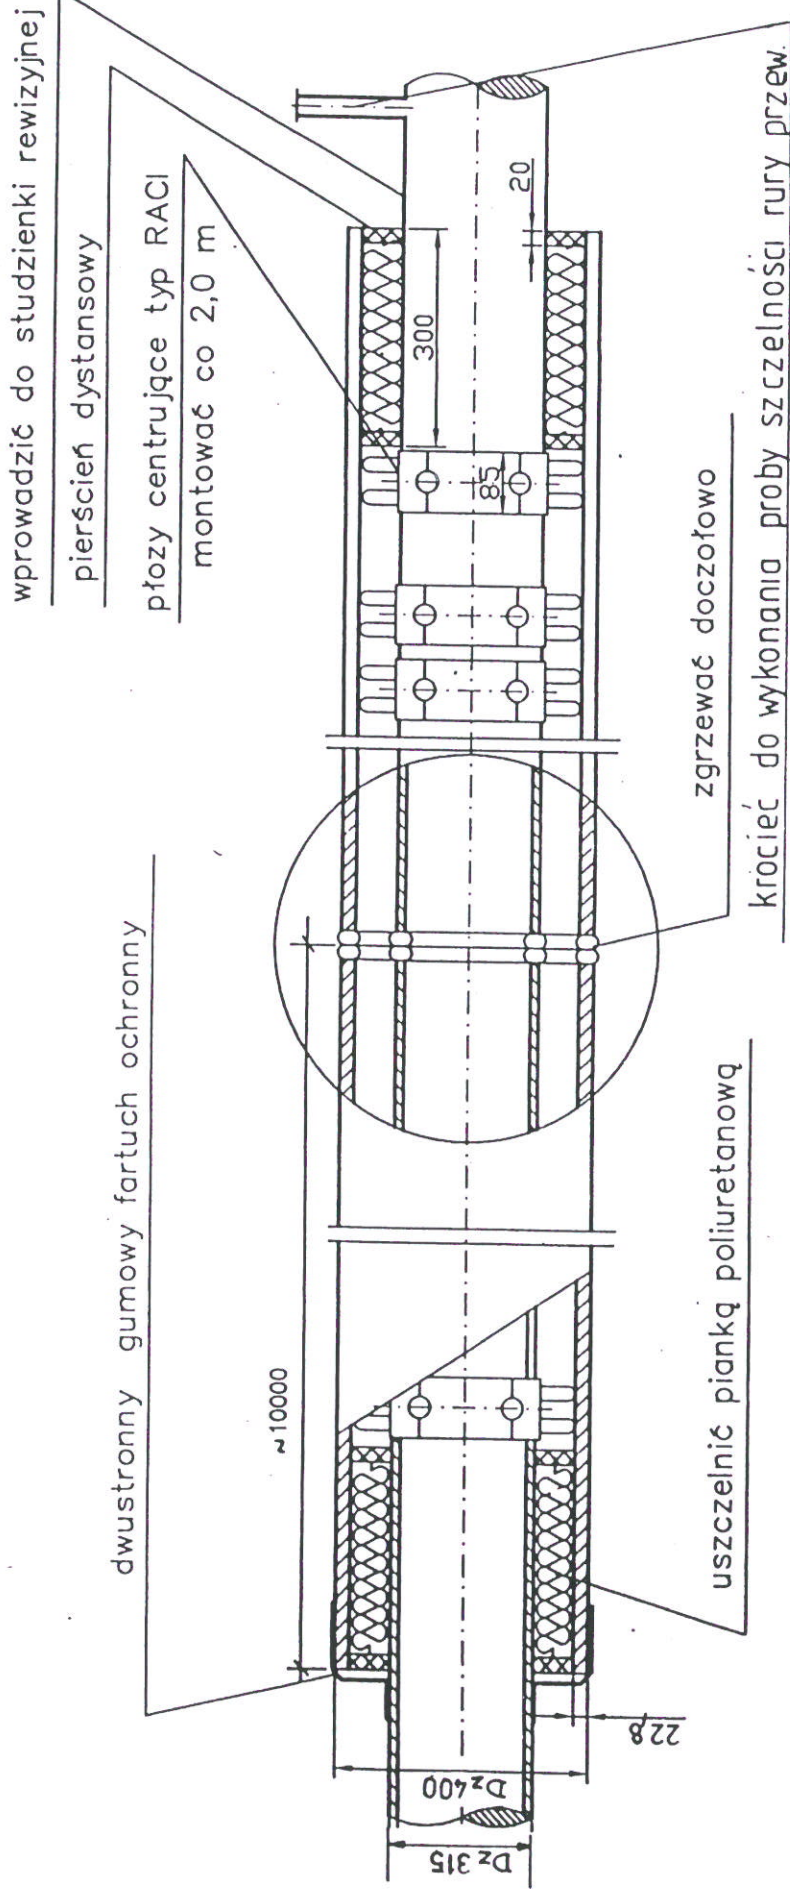

RURA PRZEWODOWA PE100-SDR 17,6- ϕ 315 /17,9
RURA OCHRONNA PE100-SDR 17,6- ϕ 400 /22,8

ZAKŁAD I OBIEKT OCZYSZCZALNIA ŚCIEKOW STRÓŻE		TYTUŁ PROJEKTU OPERAT WODNO-PRAWNY	
PROJEKTOWAŁ mgr inż. P. Pawłus upr. nr 637/89/R	OPRACOWAŁ inż. J. Wendorff	NAZWA RYS. SKRZYŻOWANIE, GAZOCIĄGU WYSOKIEGO CIŚNIENIA Z KANALIZACJĄ SANITARNĄ	
KRESLIŁ		PROSPIN <small>SPÓŁKA Z O.O.</small>	
SPRAWDZIŁ			
KIER. PRAC.	inż. J. Matla	SKALA	NR RYSUNKU 59084-3
	BRANŻA	NR OBIEKTU 8097	
	STADIUM	DATA	
		12.2004	