




PRZEKROJ C - C
1:50

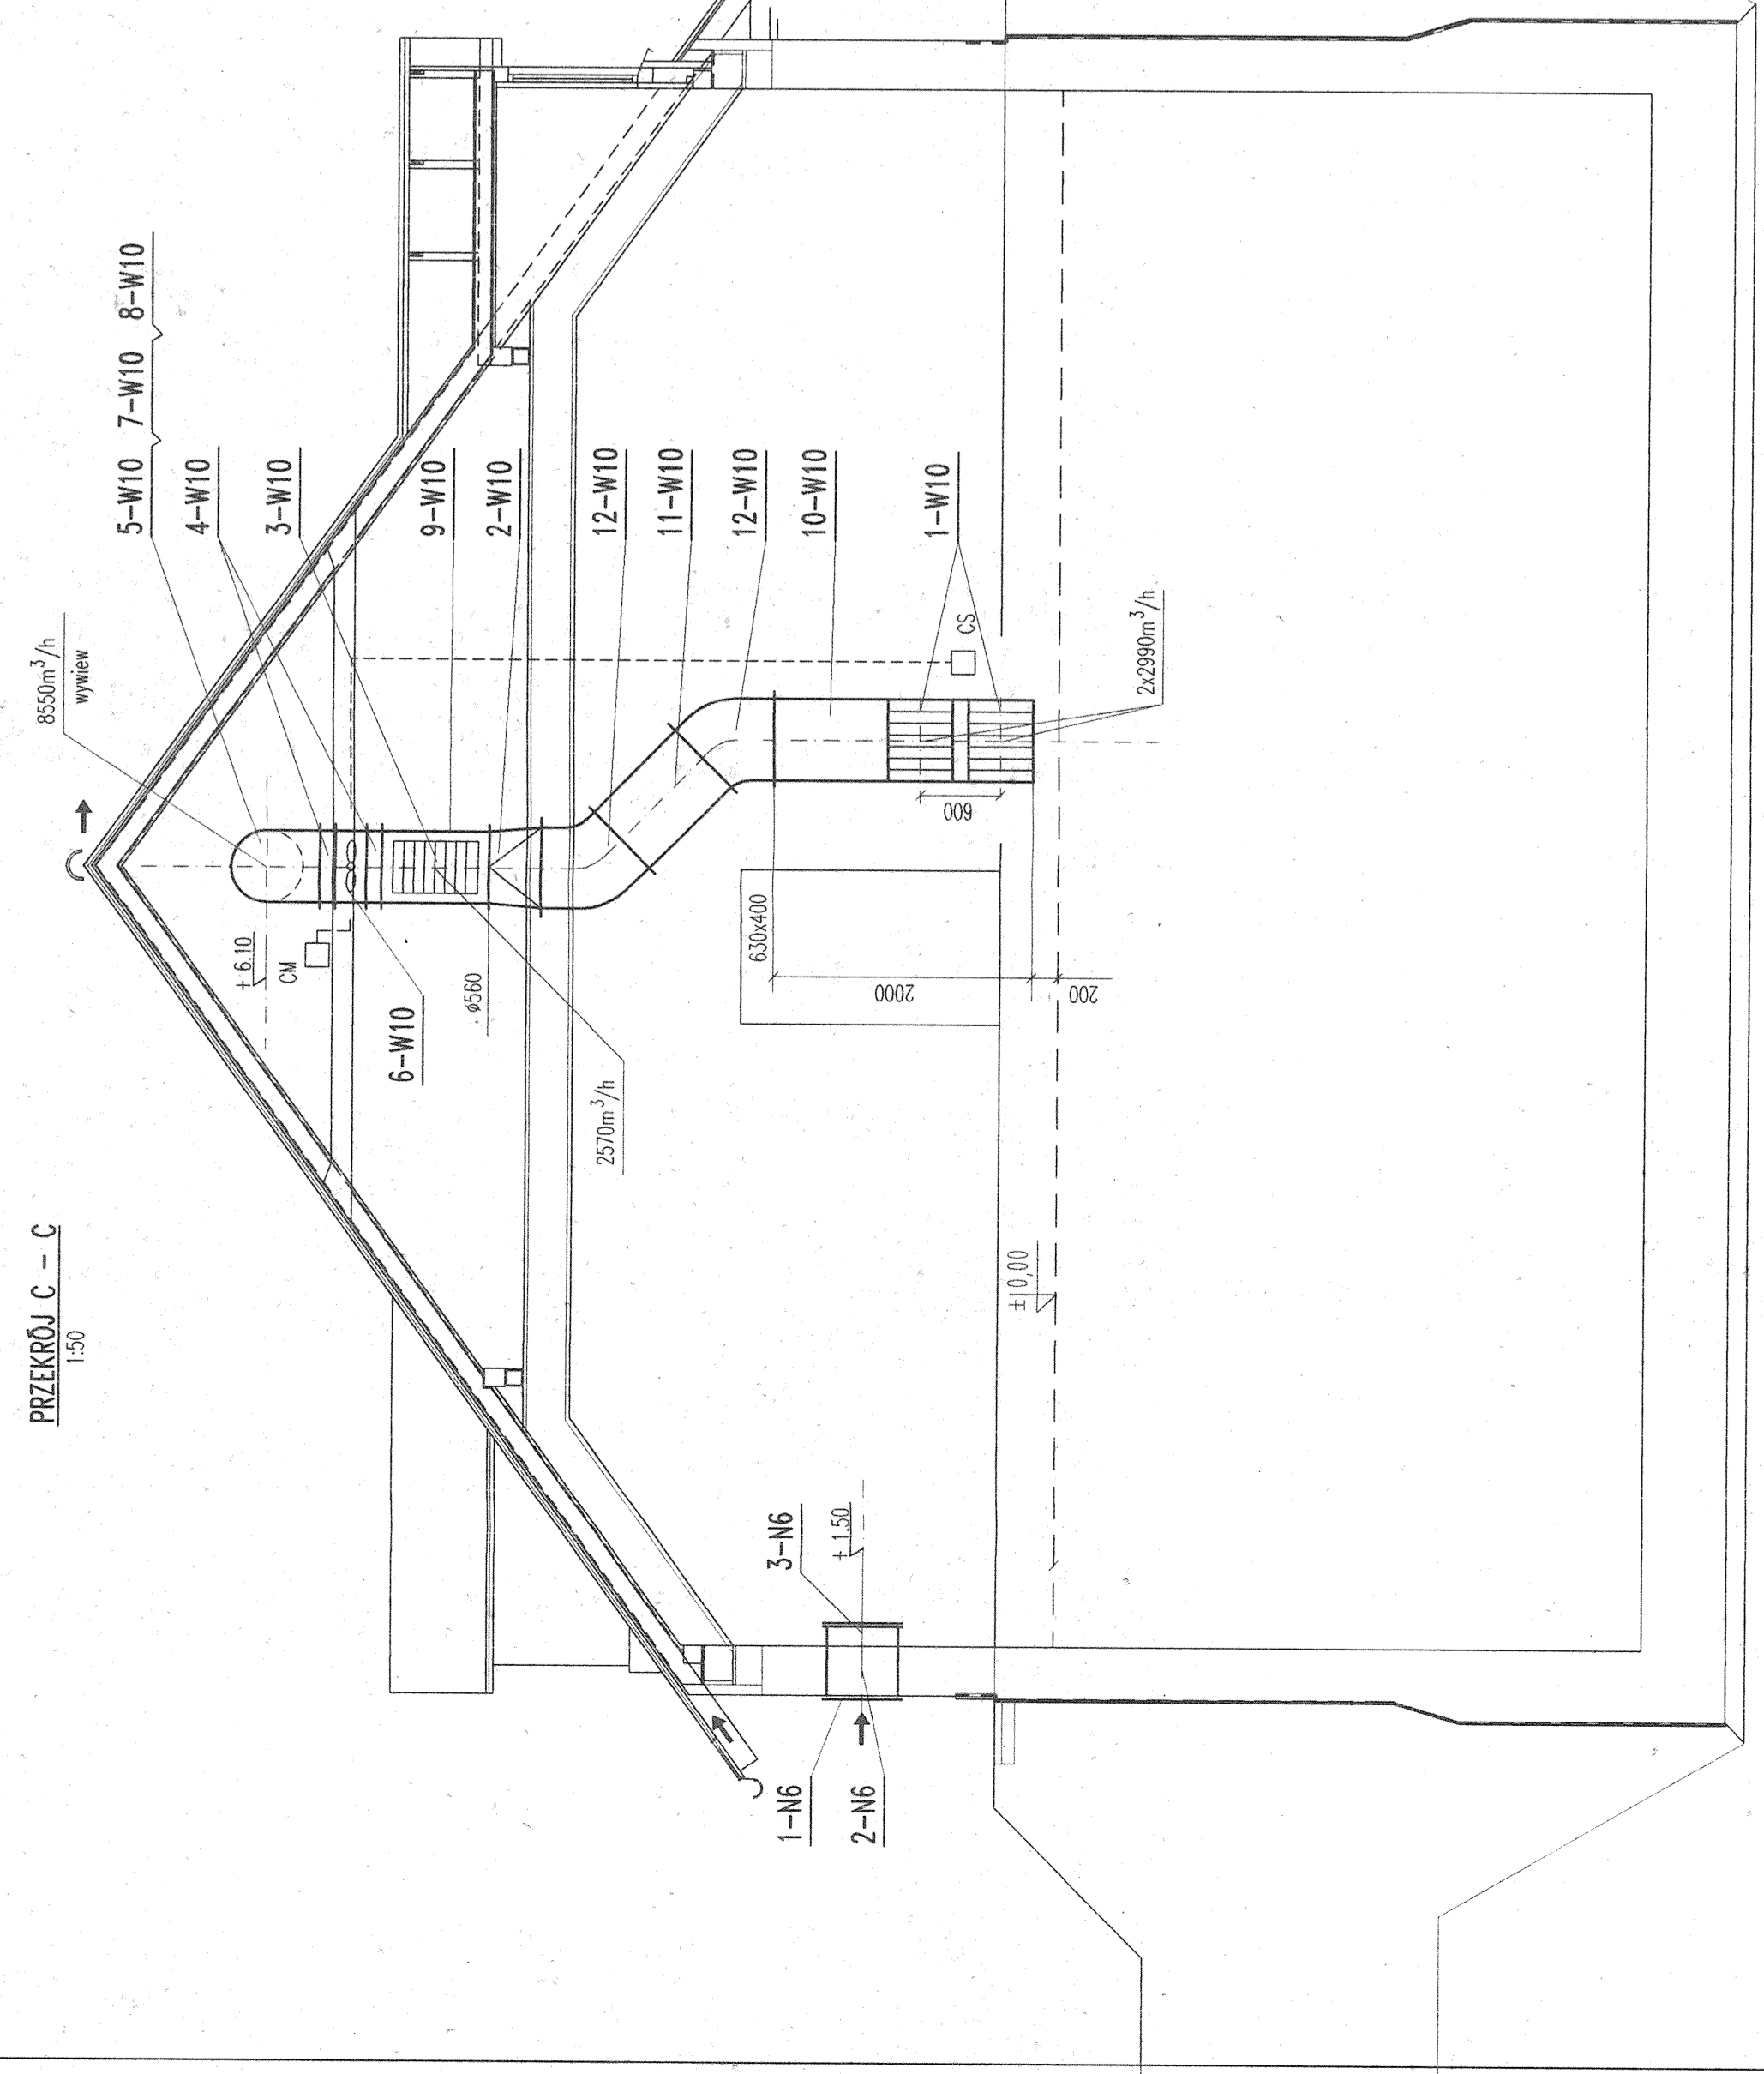


PRZEKROJ D - D
1:50

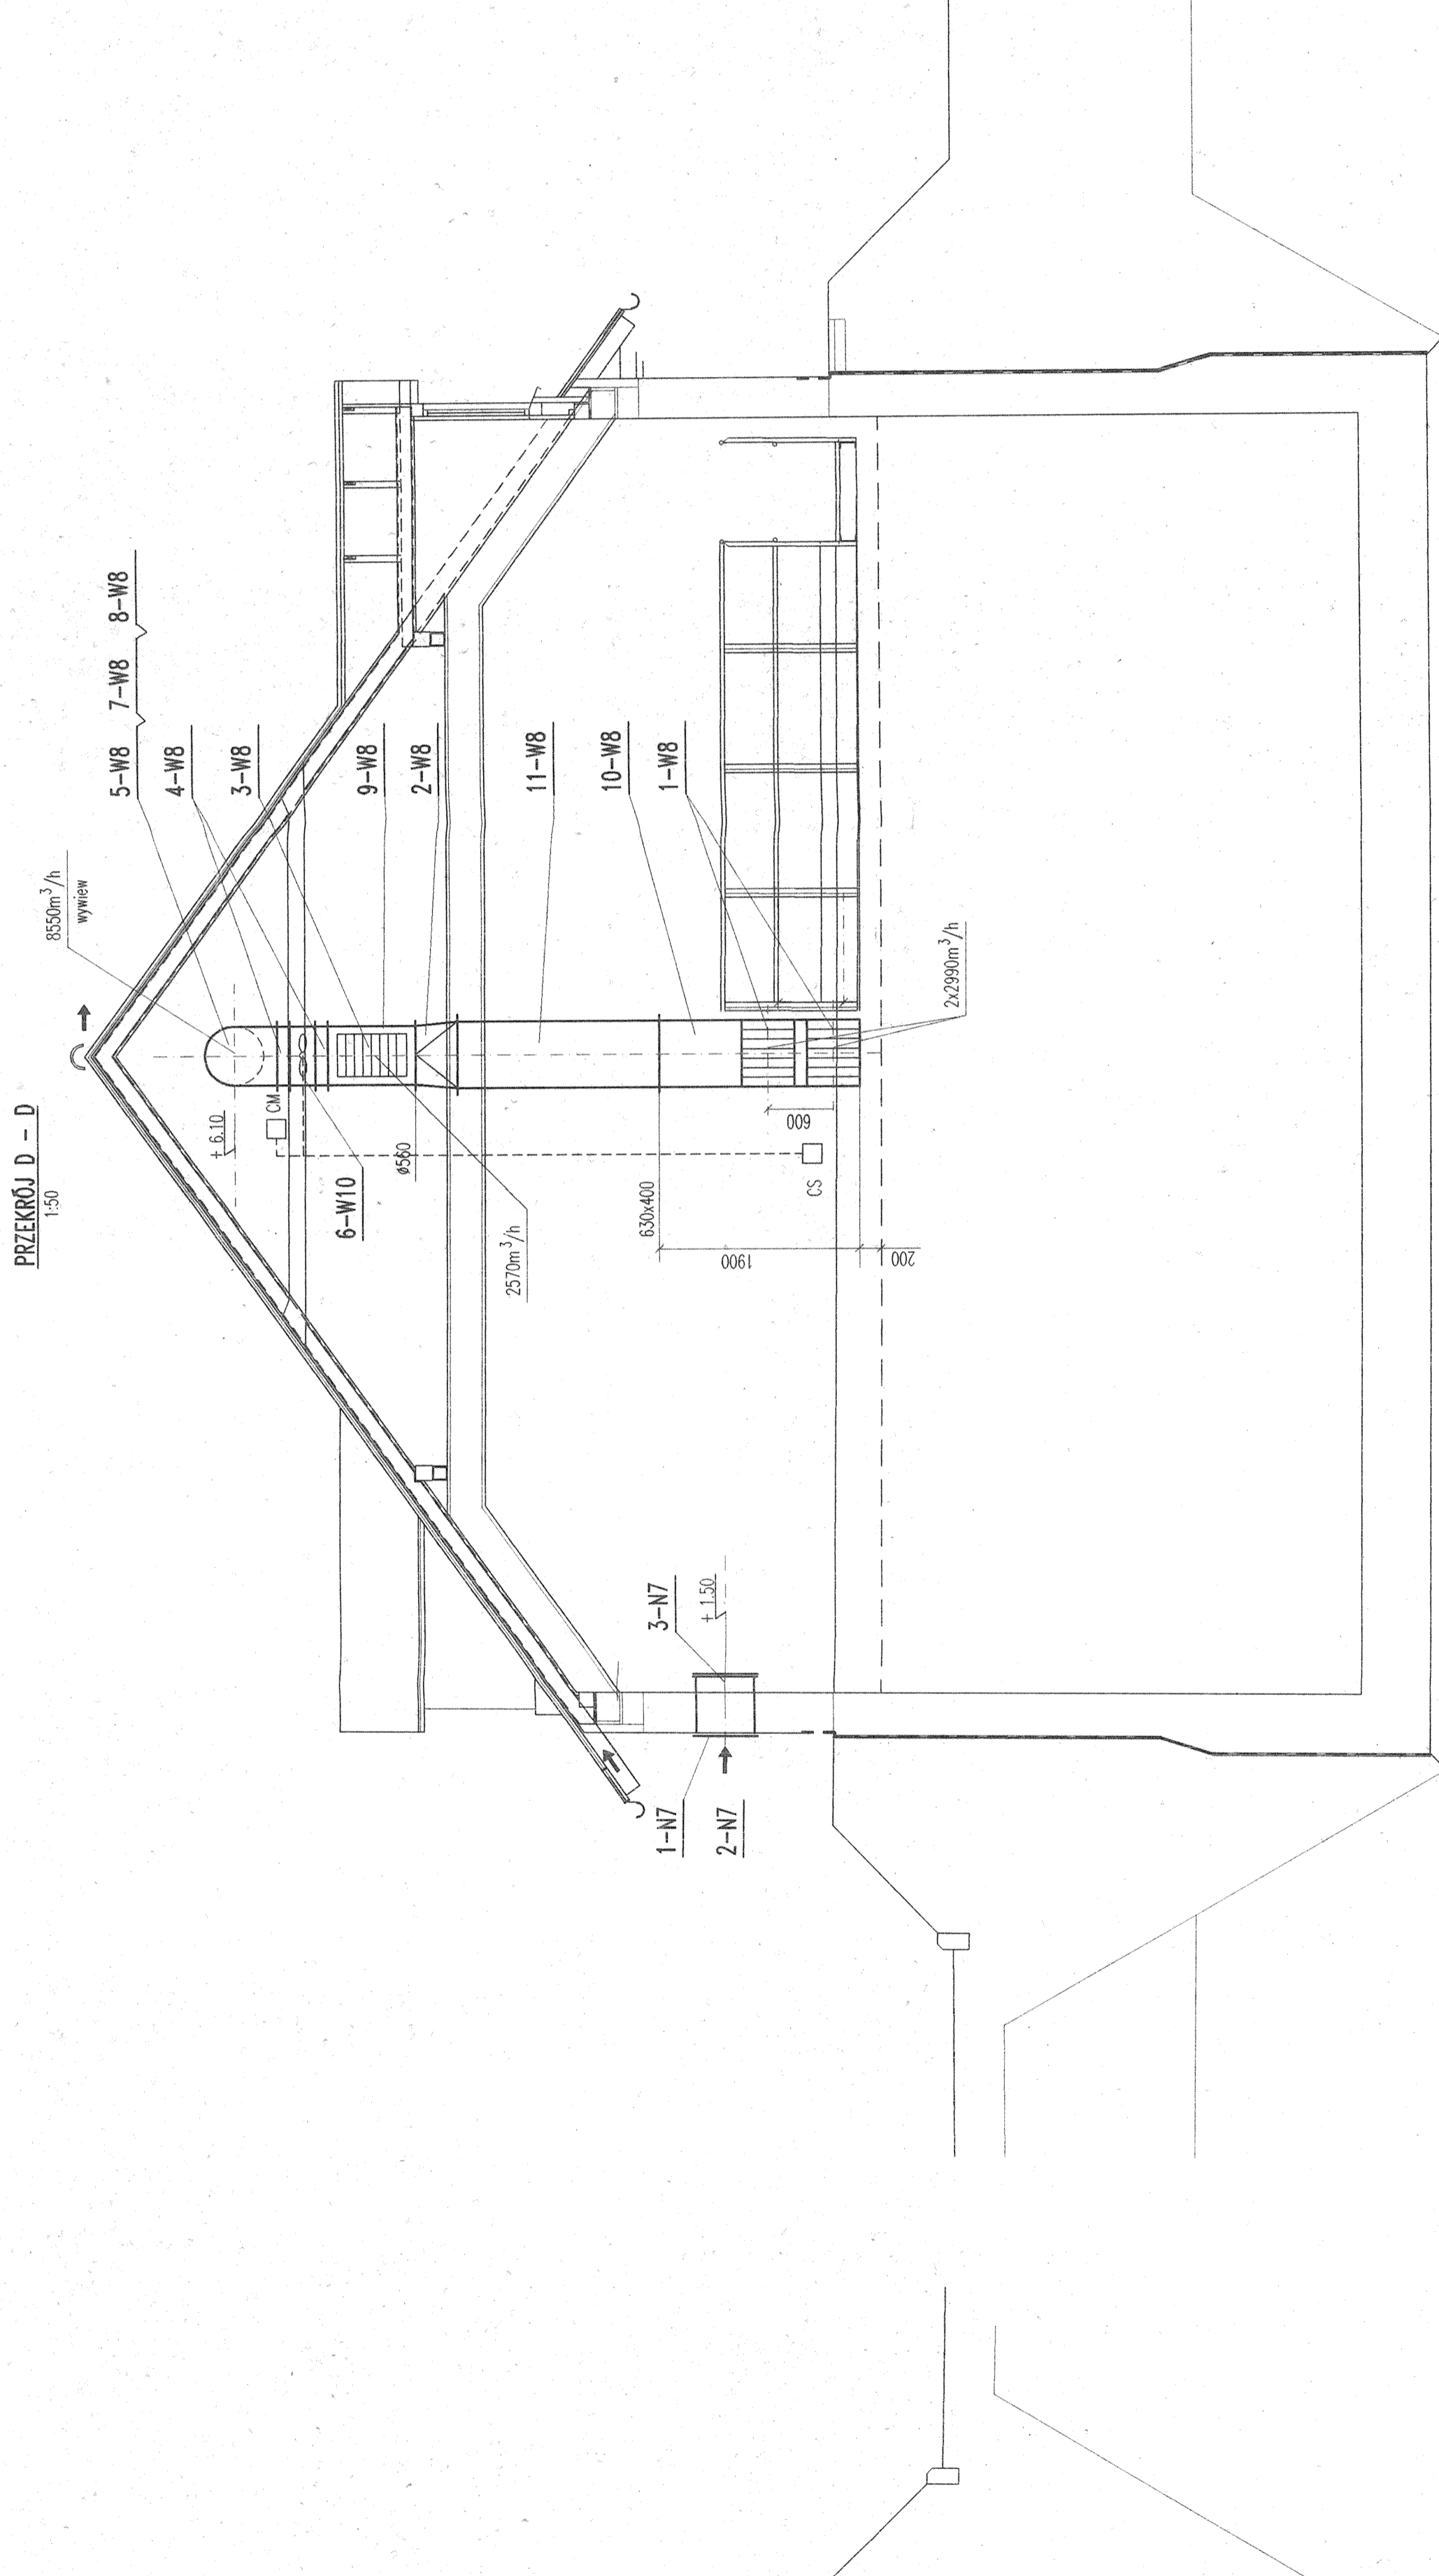

PRZEKROJ E - E
1:50

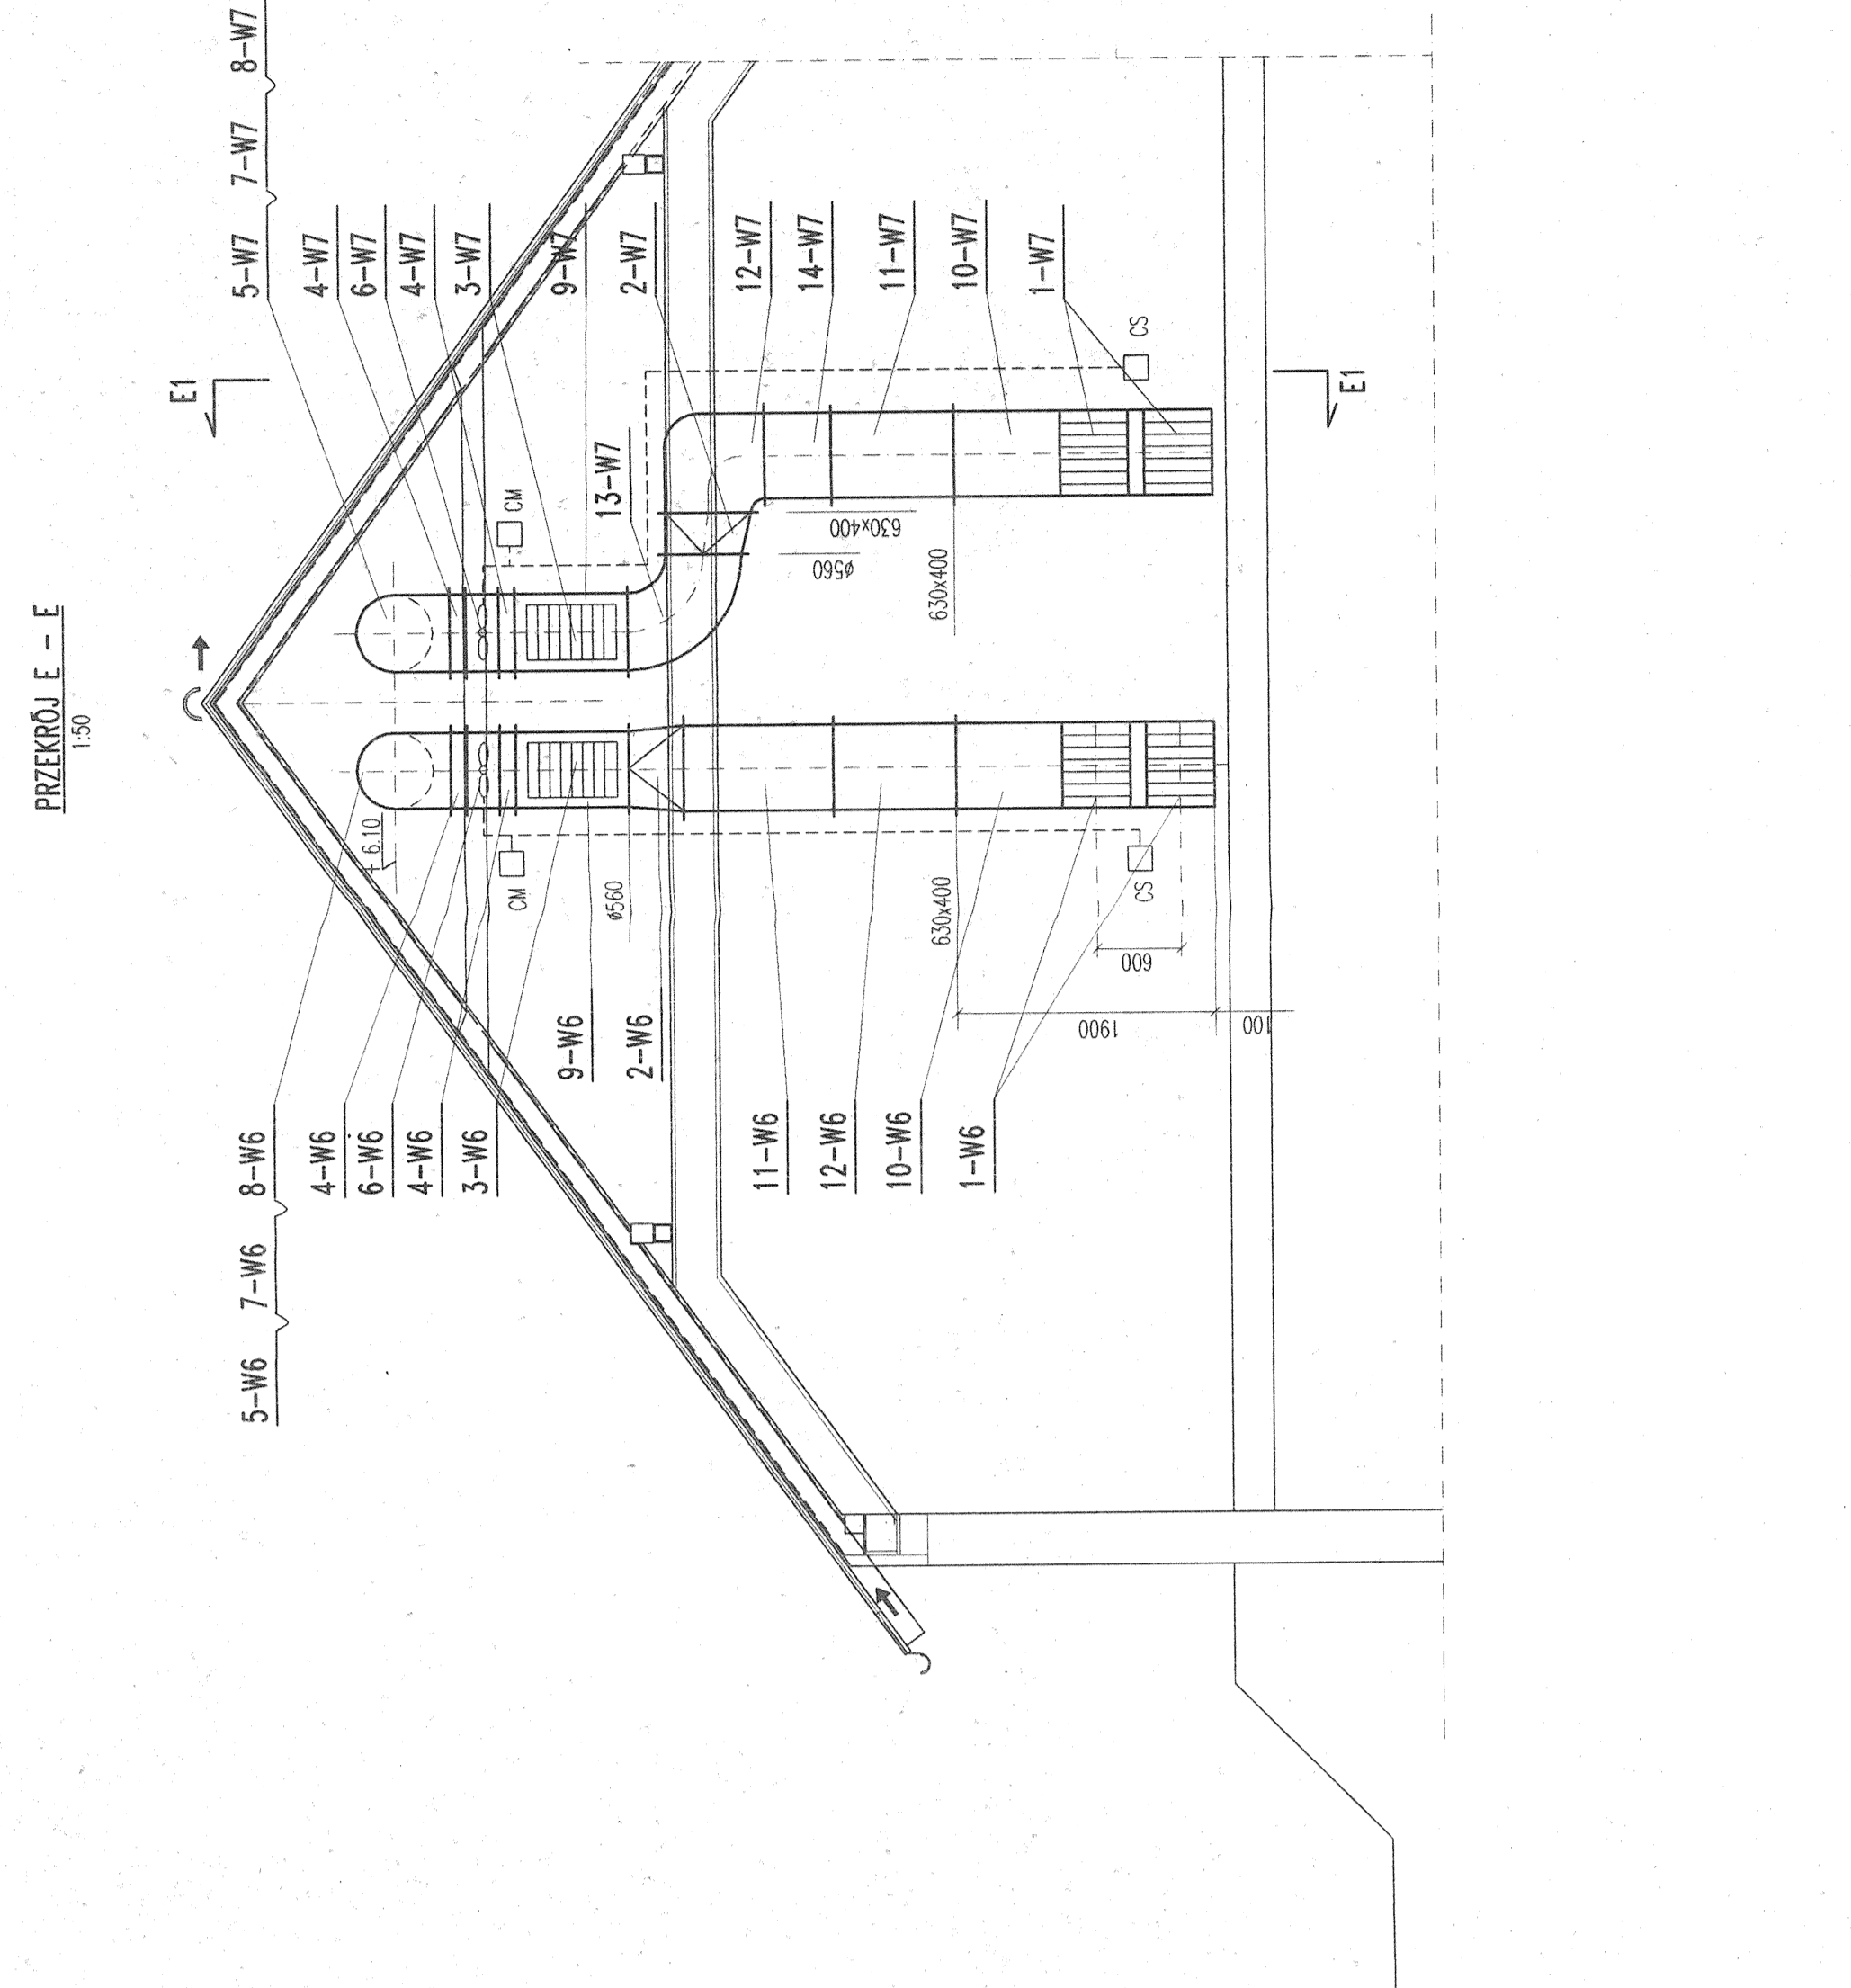

PRZEKROJ E1 - E1
1:50

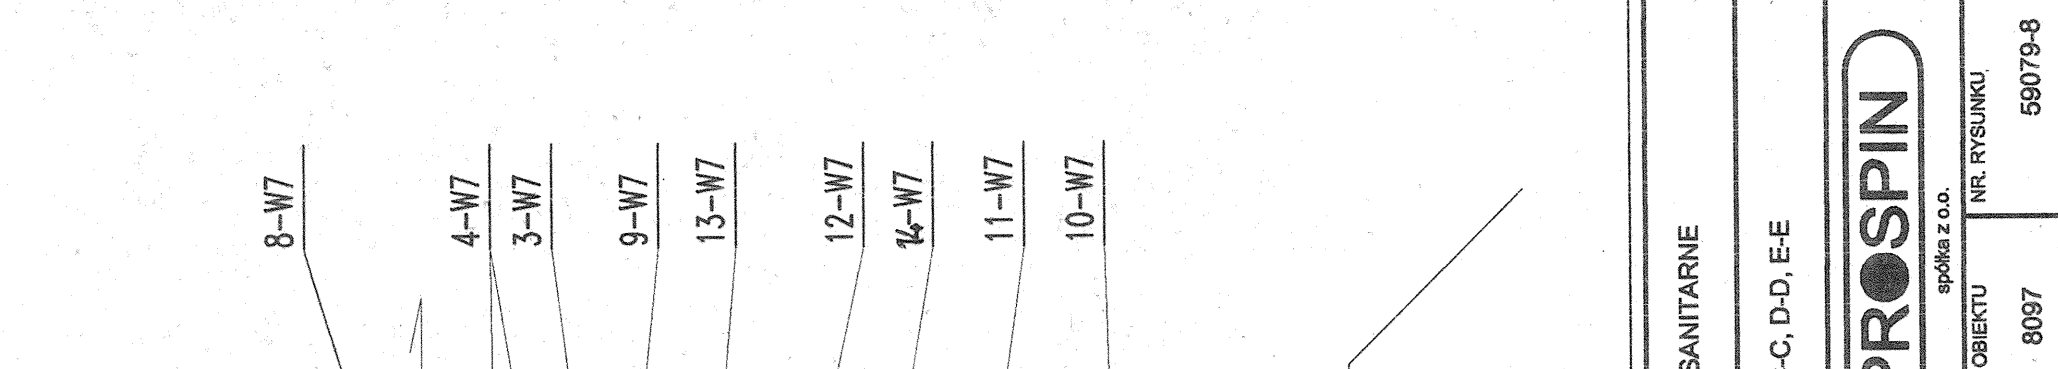

TYTUŁ PROJEKTU INSTALACJE SANITARNE		Tytuł projektu Instalacje Sanitarne	
Tytuł obiektu OCZYSZCZALNIA ŚCIEKÓW STROŻE		Tytuł obiektu Oczyszczalnia Ścieków Stroże	
Projektował:	Inż. S. Kuchta 1971.34/83	Skala:	1:50
Opracował:		Nr. rysunku:	8097
Sprawił:	Inż. W. Sierak 1971.94-107/73	Data:	12.2004 r.
Kier. Prac.	Inż. J. Mielko	Stadium:	PB.
Branża:		I	
PROSPIN spółka z o.o.		59079-9	