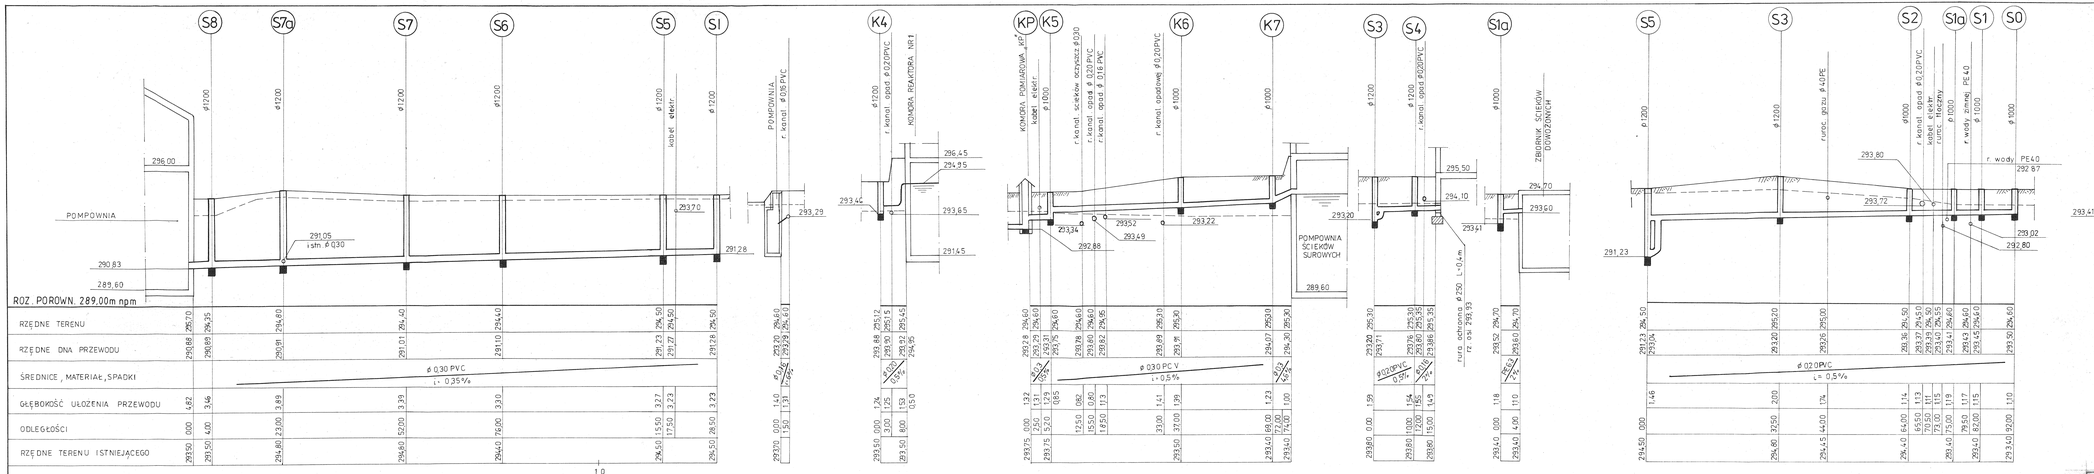

ZAKŁAD I OBIEKT: OCZYSZCZALNIA ŚCIEKÓW STRÓŻE			TYTUŁ PROJEKTU: INSTALACJE SANITARNE
PROJEKTOWAŁ:	tech. S.Kalafa upr.nr 364/83		NAZWA RYSUNKU: PROFILE PODŁUŻNE -cz. 1
OPRACOWAŁ:			PROSPIN spółka z o.o.
SPRAWDZIŁ:	inż. W.Sawek upr.nr 94-Sos/73		
KIER. PRAC.	inż. J. Mello		

BRANŻA	STADIUM	DATA	SKALA	NR. OBIEKTU	NR. RYSUNKU
I	PB.	12.2004 r.	1:100/500	8097	59079-10