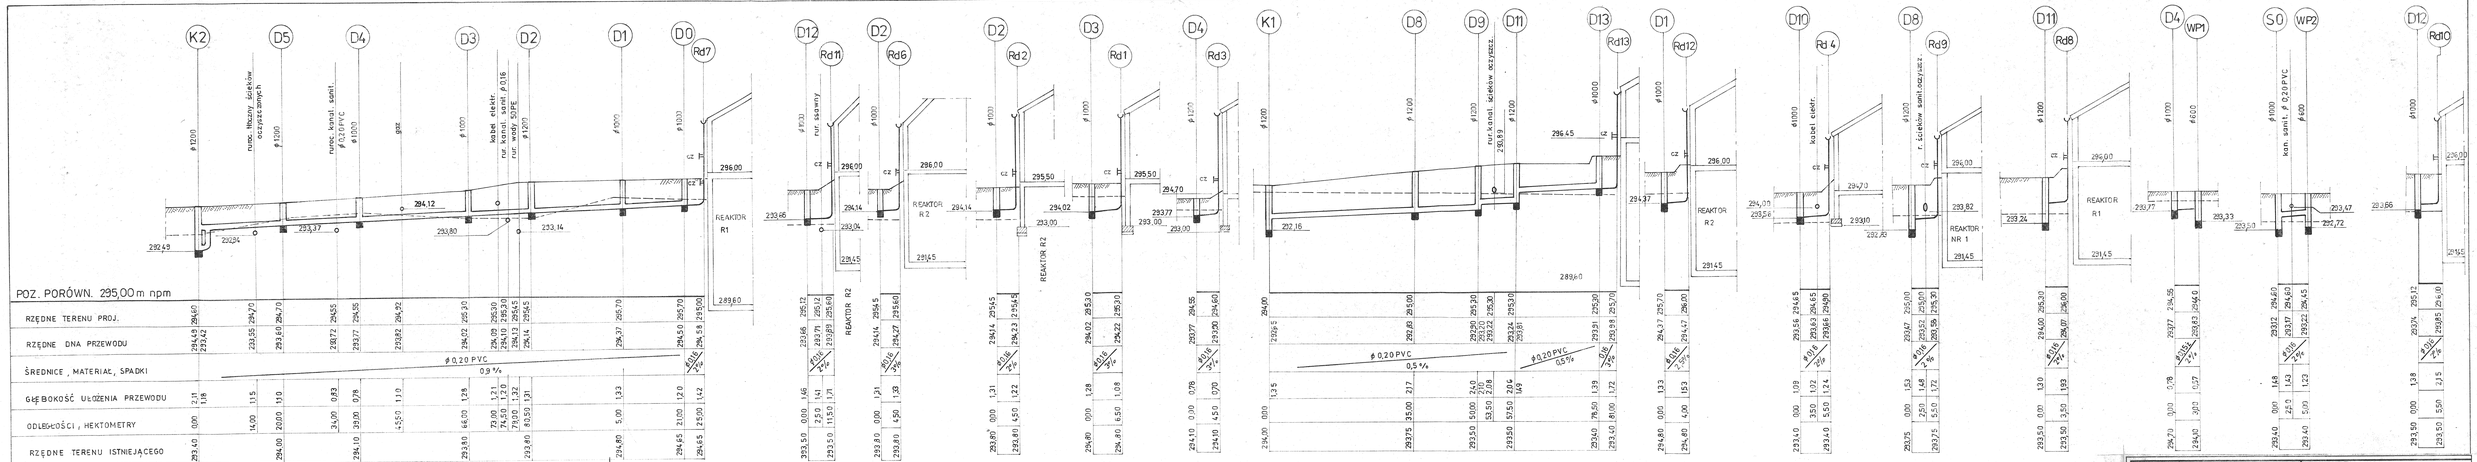

ZAKŁAD I OBIEKT: OCZYSZCZALNIA ŚCIEKÓW STRÓŻE	TYTUŁ PROJEKTU: INSTALACJE SANITARNE
PROJEKTOWAŁ:	mgr. S.Kalarka upr.nr 384/83
OPRACOWAŁ:	NAZWA RYSUNKU: PROFILE PODŁUŻNE -cz. 2
SPRAWDZIŁ:	inż. W.Sosnek upr.nr 94-6m/73
KIER. PRAC.	inż. J. Wafla
	PROSPIN spółka z o.o.

BRANŻA	STADIUM	DATA	SKALA	NR. OBIEKTU	NR. RYSUNKU
I	PB.	12.2004 r.	1:100/500	8097	59079-11