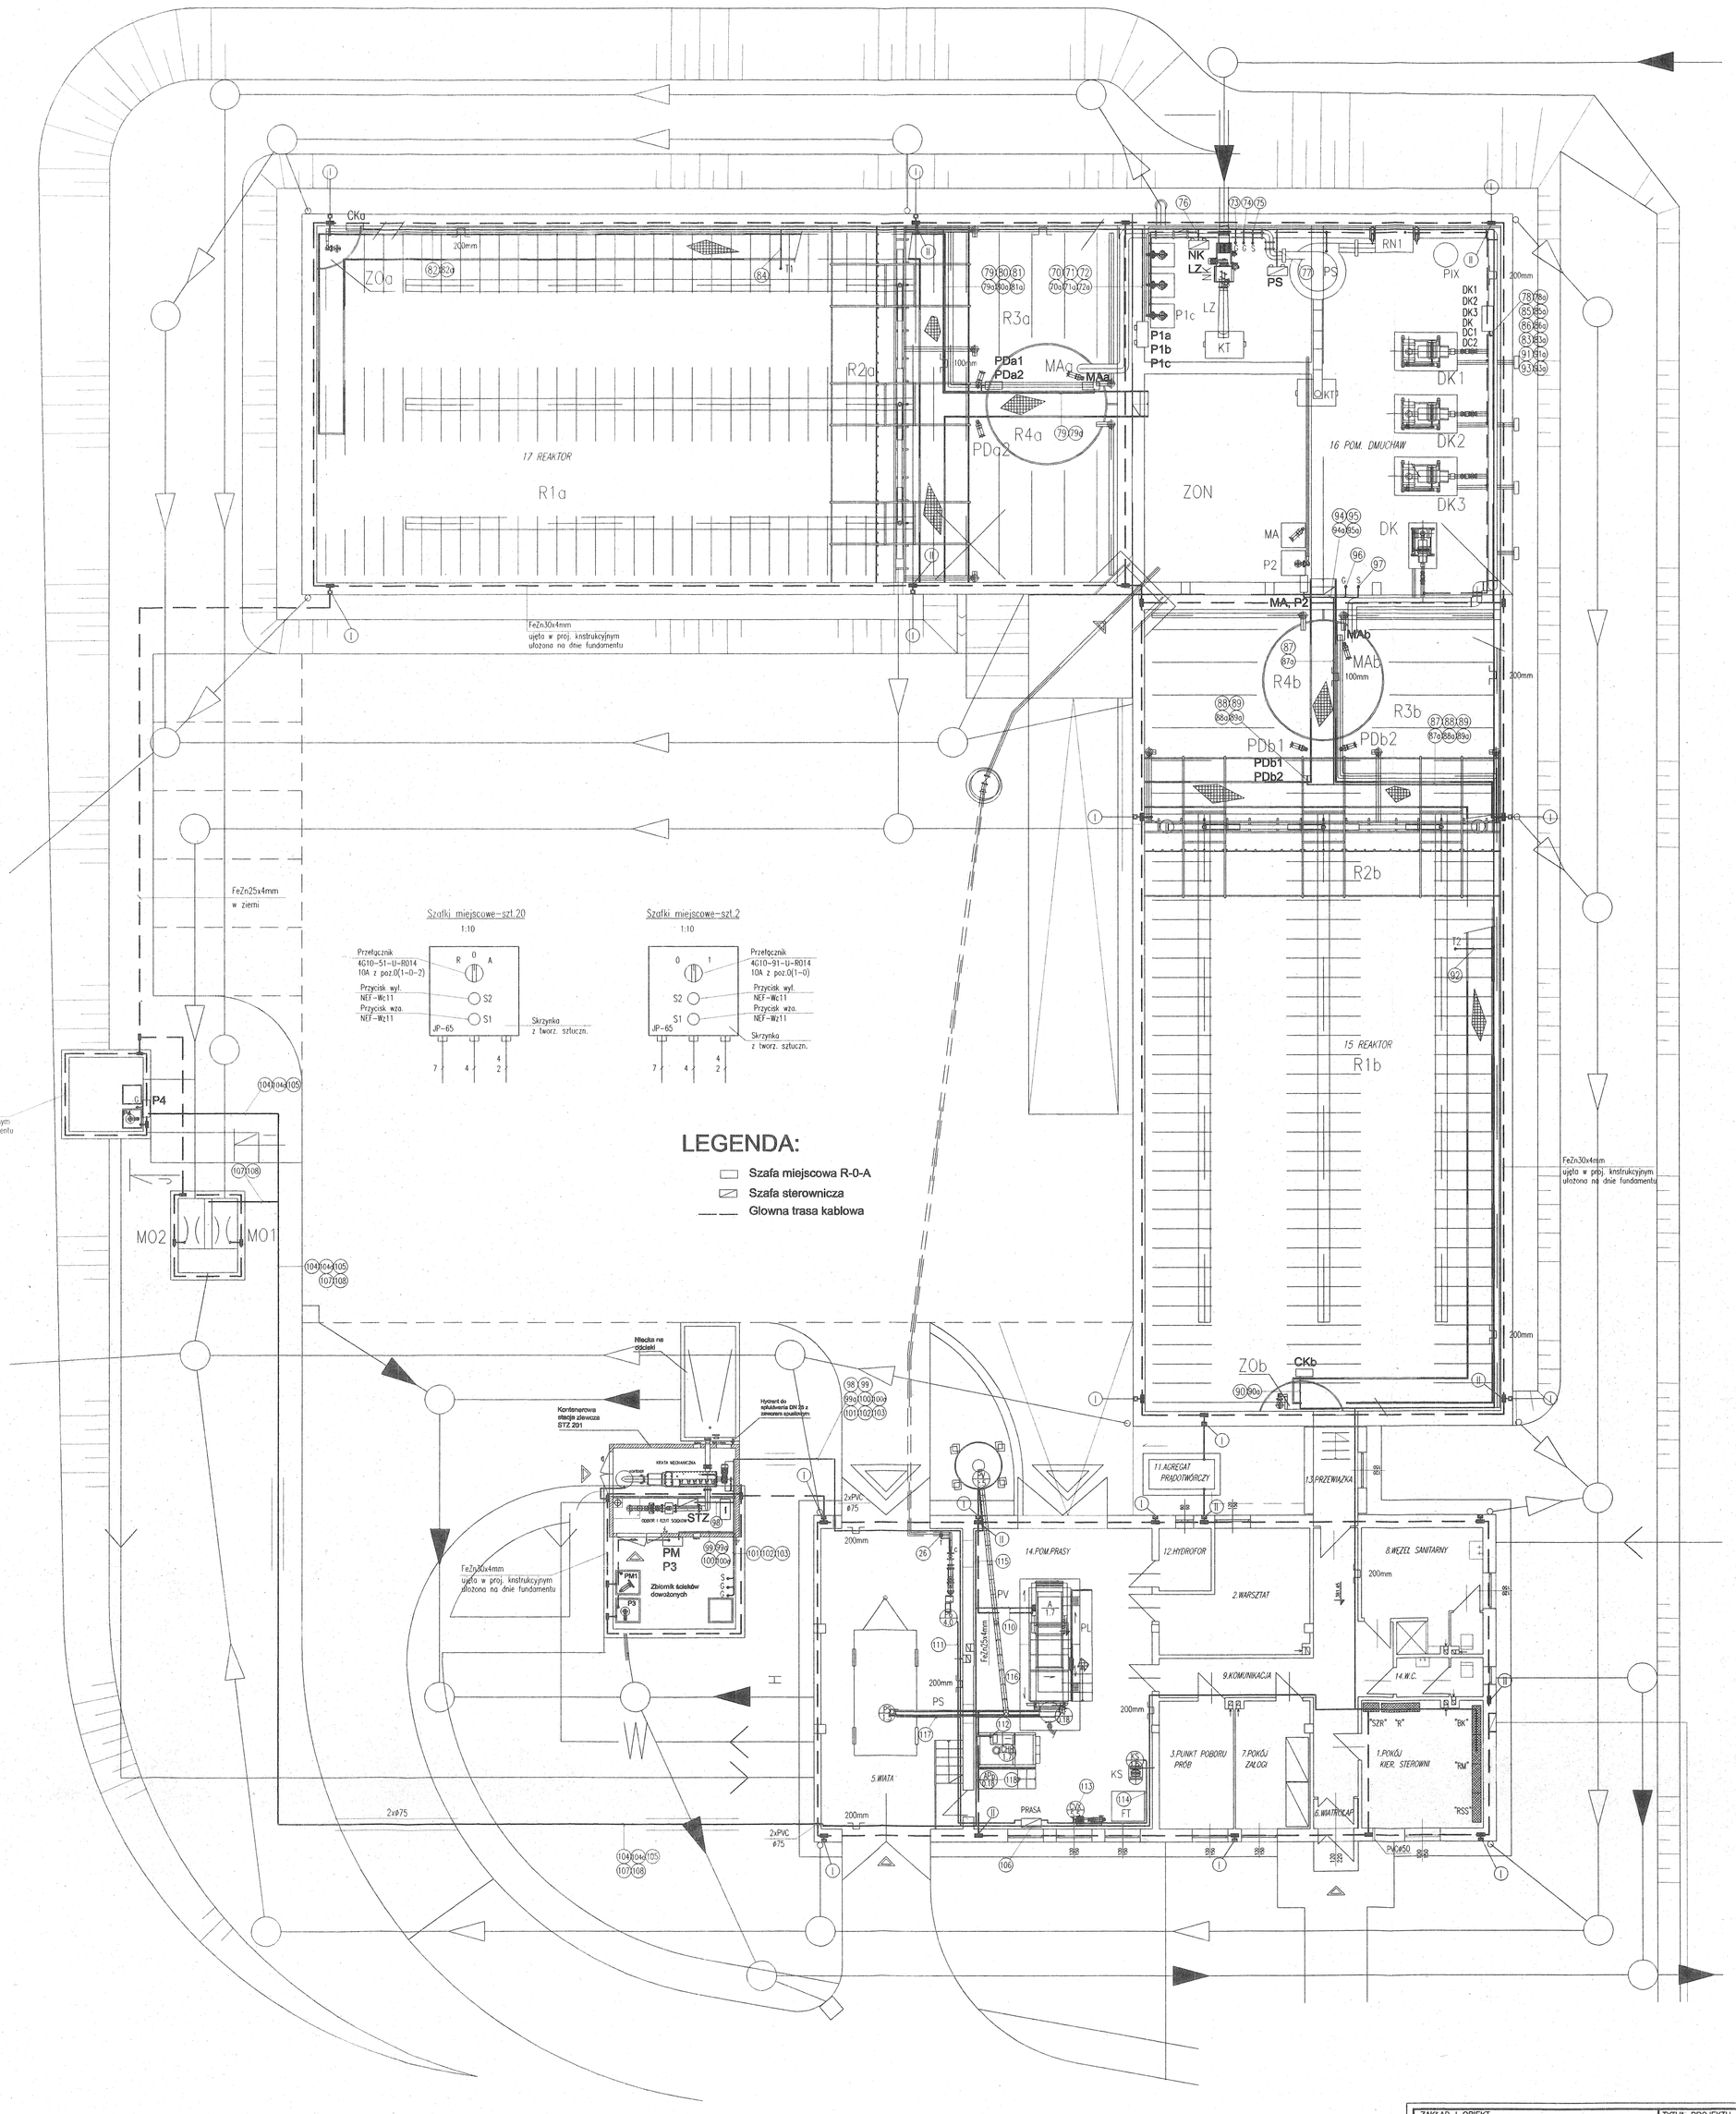

ZAKŁAD I OBIEKT OCZYSZCZALNIA ŚCIEKÓW STRÓŻE				TYTUŁ PROJEKTU INSTALACJE ELEKTRYCZNE	
PROJEKTOWAŁ:	St. Gruca RP-Upr.137/94			NAZWA RYSUNKU RZUT PRZYZIEMIA-TECHNOLOGIA INSTALACJE SIŁY I STEROWANIA	
OPRACOWAŁ:				PROSPIN spółka z o.o.	
SPRAWDZIŁ:	inż. K. Mokrzycki Upr.nr 219/KW				
KIER. PRAC.	inż. J. Matla				
	BRANŻA	STADIUM	DATA	SKALA	NR. OBIEKTU	NR. RYSUNKU
	E	PB.	12.2004 r.	1:100	8097	59080-21