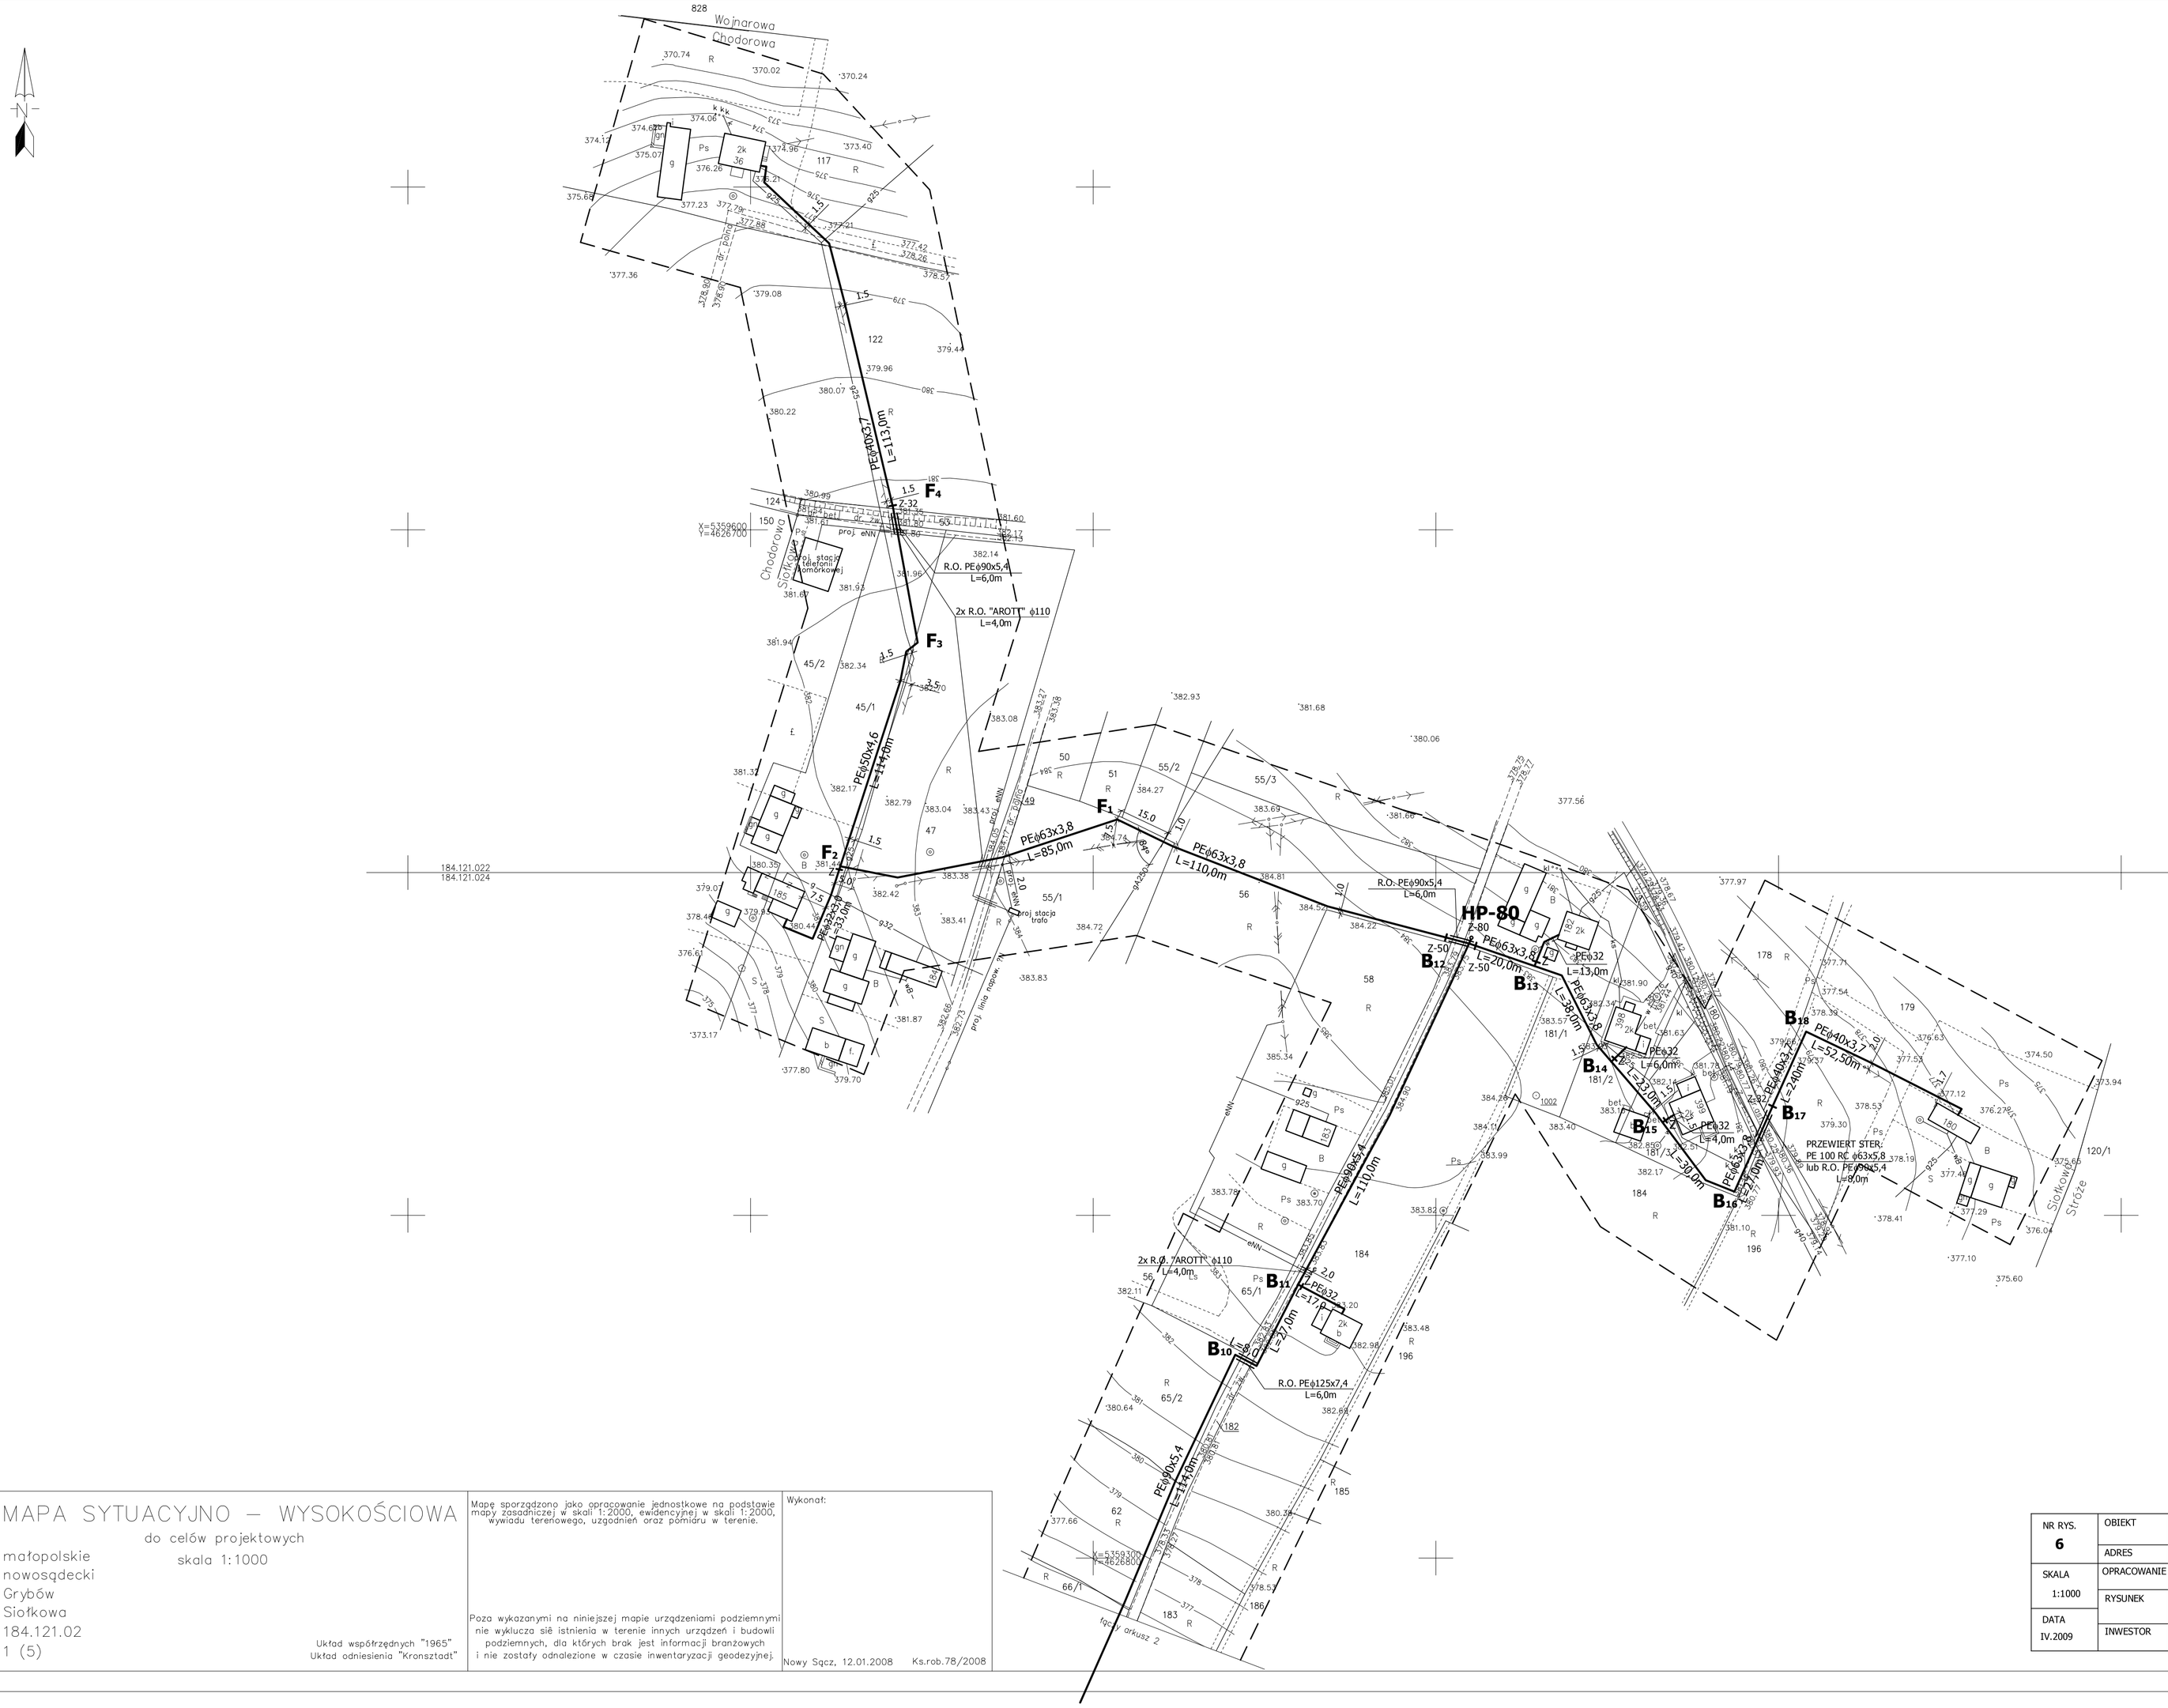

MAPA SYTUACYJNO – WYSOKOŚCIOWA

do celów projektowych

skala 1:1000

woj.: małopolskie
powiat: nowosądecki
gmina: Grybów
obrêb: Siołkowa
m. zas.: 184.121.02
arkusz: 1 (5)

Układ współrzędnych "1965"
Układ odniesienia "Kronsztadt"

Mapę sporządzono jako opracowanie jednostkowe na podstawie mapy zasadniczej w skali 1:2000, ewidencyjnej w skali 1:2000, wywiadu terenowego, uzgodnień oraz pomiaru w terenie.

Poza wykazanymi na niniejszej mapie urządzeniami podziemnymi nie wyklucza się istnienia w terenie innych urządzeń i budowli podziemnych, dla których brak jest informacji branżowych i nie zostały odnalezione w czasie inwentaryzacji geodezyjnej.

Wykonał:

Nowy Sącz, 12.01.2008 Ks.rob.78/2008

NR RYS. 6	OBIEKT	SIEC WODOCIĄGOWA Z PRZYŁĄCZAMI DOMOWYMI W MIEJSCOWOŚCI SIOŁKOWA - ZAGÓRZE	OPRACOWAŁ inż. B. GRUCA
	ADRES	SIOŁKOWA, GMINA GRYBÓW	
SKALA 1:1000	OPRACOWANIE	P.B. - PROJEKT ZAGOSPODAROWNIA TERENU SIEĆ WODOCIĄGOWA Z PRZYŁĄCZAMI	
	RYSUNEK	**PLAN ZAGOSPODAROWANIA TERENU -SYTUACJA**	SPRAWDZIŁ mgr inż. P. GRUCA
DATA IV.2009	INWESTOR	URZĄD GMINY GRYBÓW 33-330 GRYBÓW, UL. JAKUBOWSKIEGO 33	