


Szczegół głównego zestawu wodomierzowego

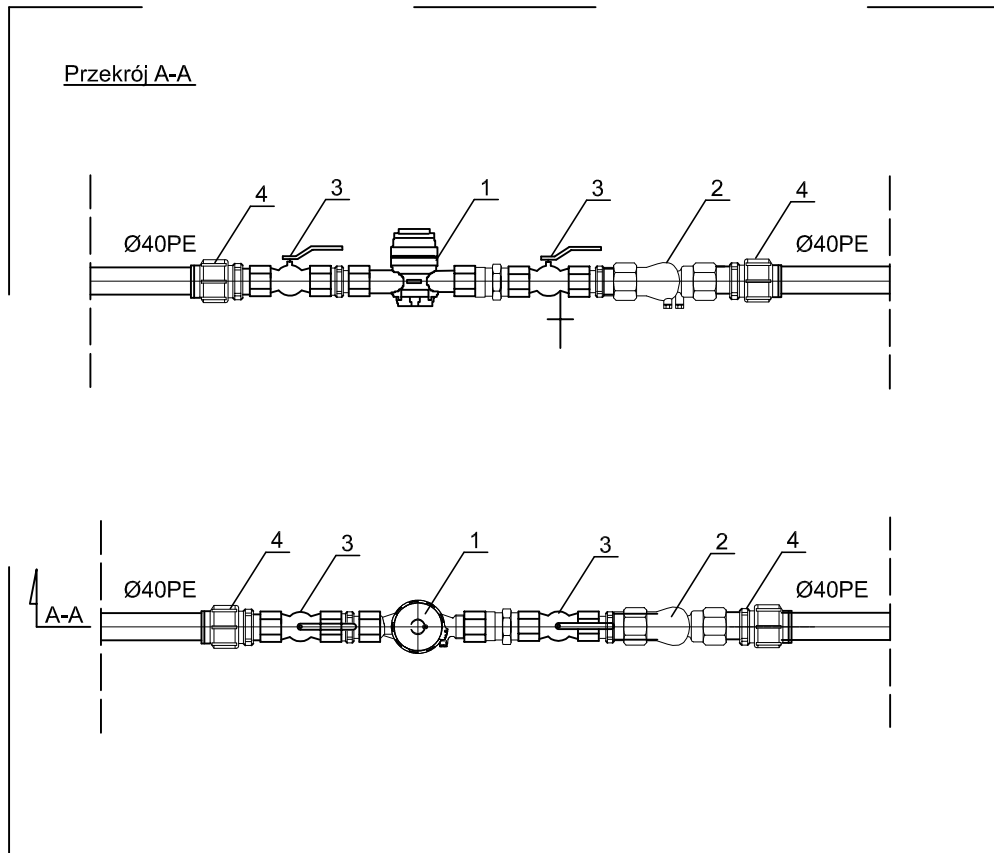

1	wodomierz typu JS 2,5 DN20 firmy PoWo Gaz
2	zawór zwrotny antyskażeniowy EA-RV281 1 1/4" firmy HONEYWELL
3	zawór kulowy gwint. Ø32mm
4	złączki przejściowe Ø40PE/Ø32stal

TOM III

"ETA" - Spółka z o.o. Nowy Sącz, ul. Śniadeckich 8, tel.444-26-05

OBIEKT:	Ośrodek Zdrowia we Florynce, działki ewid. nr: 308/2, 308/4.		
TEMAT PROJEKTU:	Przyłąc wodociągowy Ø40/3.7PE, odprowadzenie kanalizacji sanitarnej Ø160/4.0PVC		
TEMAT RYSUNKU:	Szczegół zestawu wodomierzowego.		
	Imię i Nazwisko	nr upr. budowlanych	PODPIS:
PROJEKTOWAŁ:	mgr inż. Mariusz Ciapała	MAP/0253/PWOS/04	
SPRAWDZIŁ:	inż. Mirosław Olszowski	UAN-7342-139/91	
ZESPÓŁ PROJEKTOWY:	mgr inż. Bożena Skubisz mgr inż. Piotr Migacz inż. Krzysztof Paduła inż. Krzysztof Franczak	inż. Tomasz Tudaj tech. Wiesław Koziński	
STADIUM: PROJ. BUD.	DATA: 07.2008	SKALA: 1:25	BRANŻA: Instalacje sanitarne NR RYS.: 3