


Rozdzielnia TT

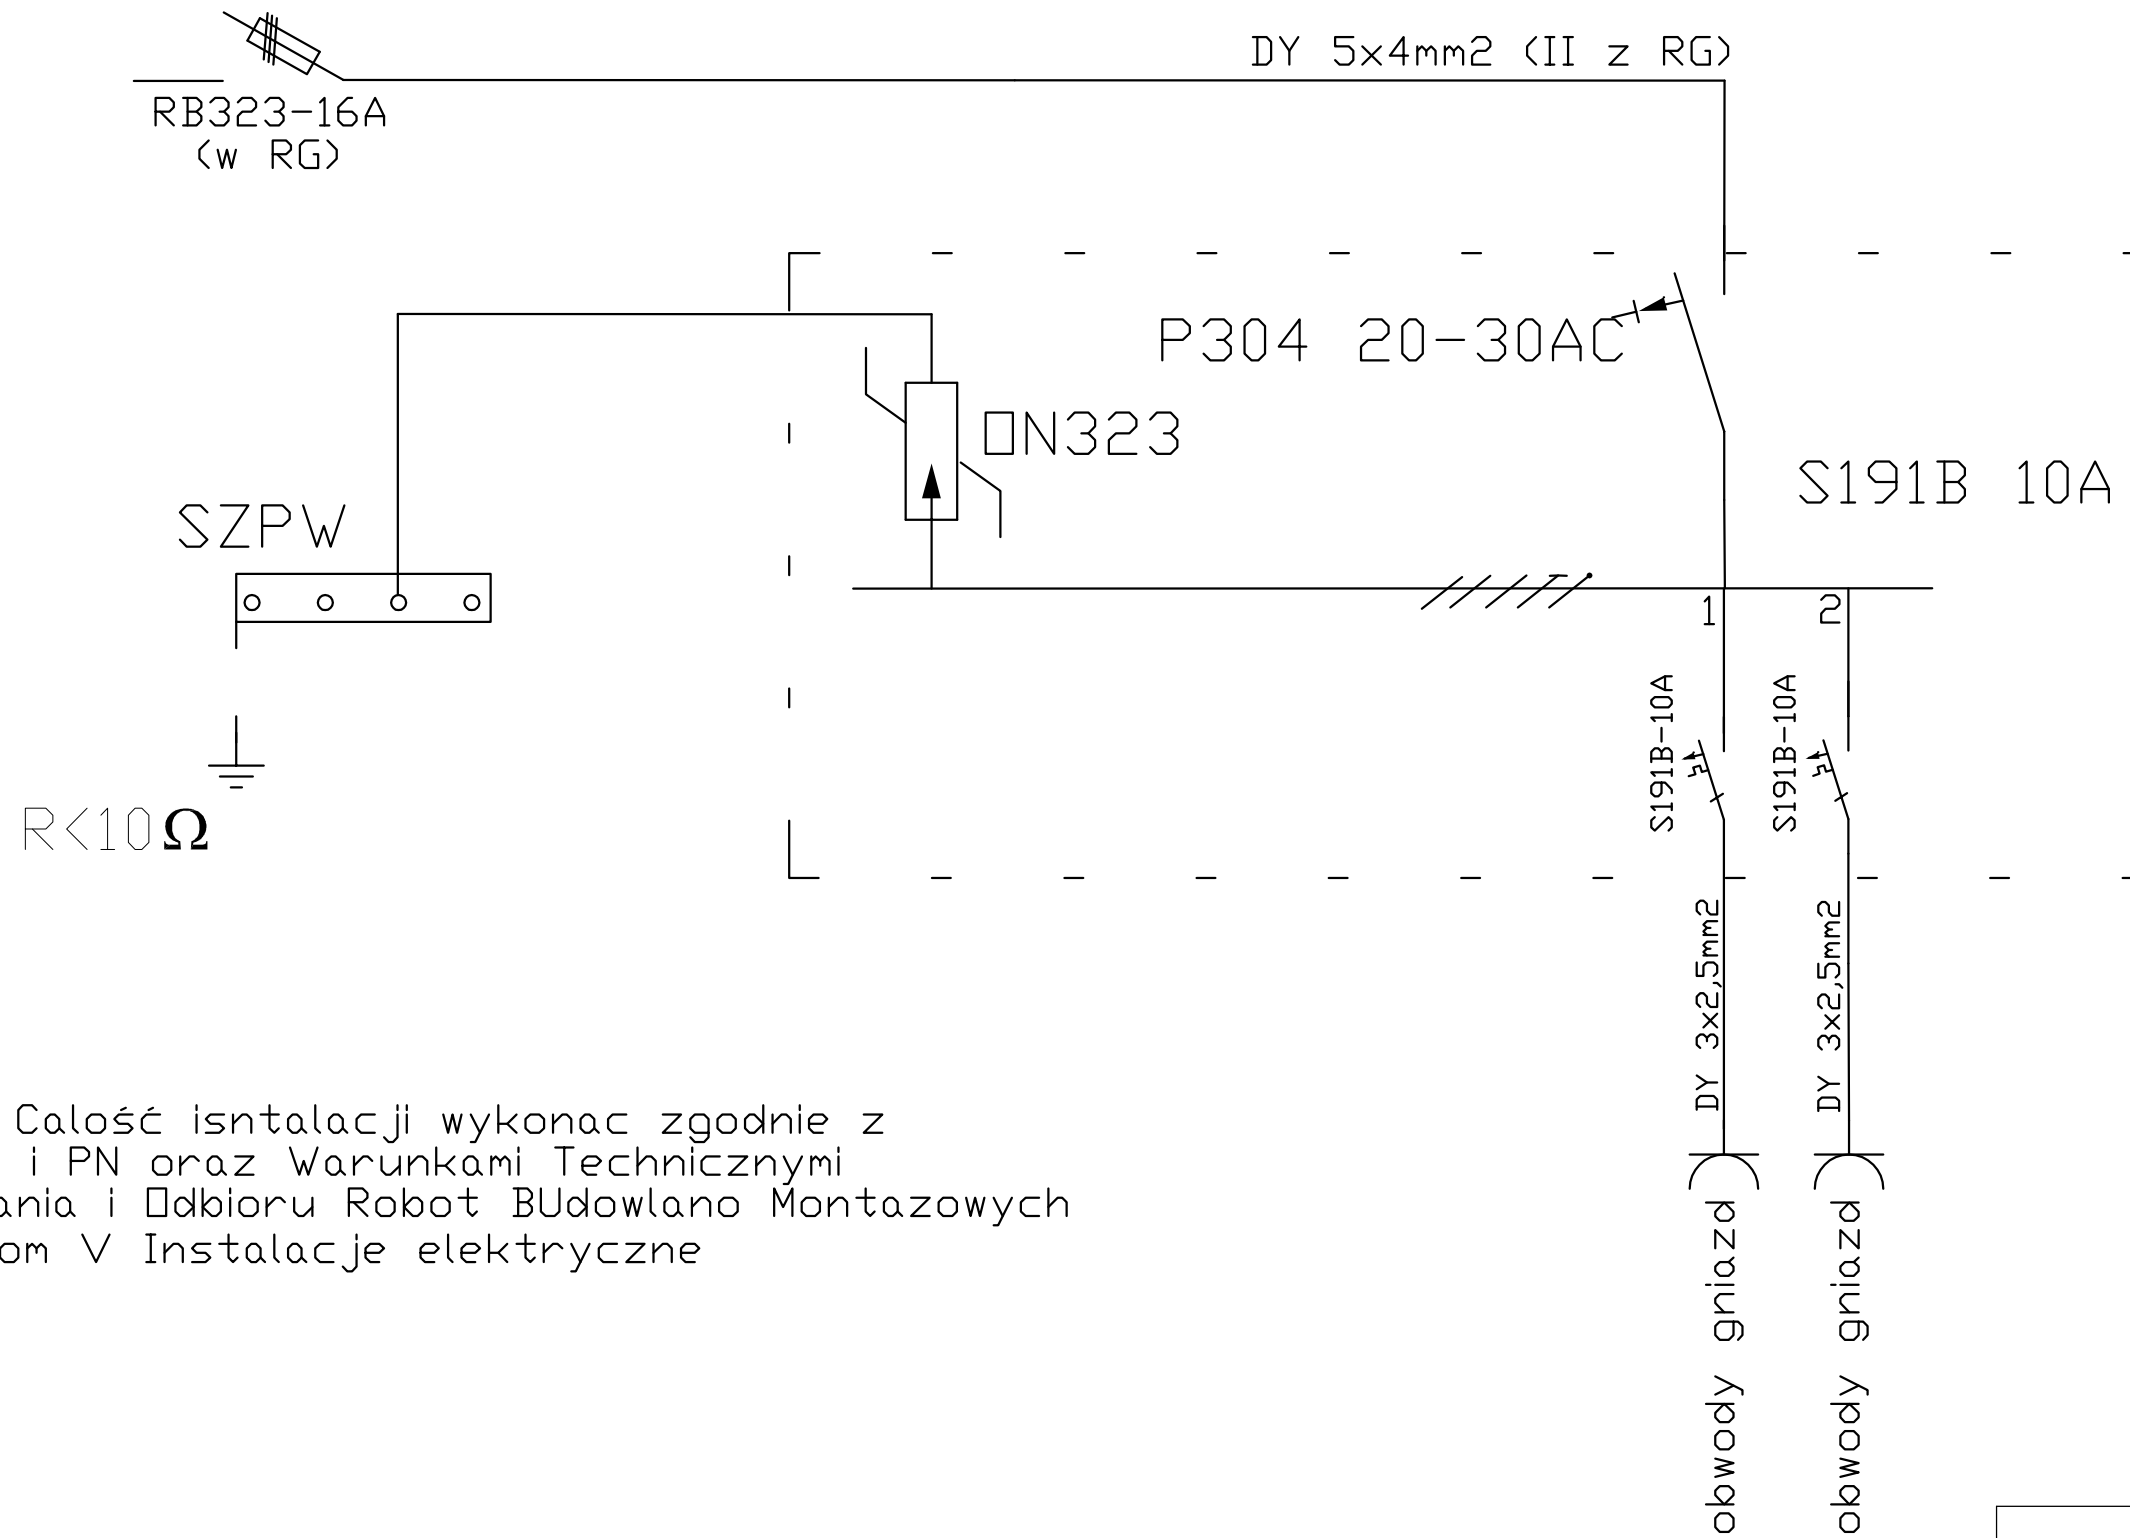

Uwaga! Całość instalacji wykonać zgodnie z
 PBUE i PN oraz Warunkami Technicznymi
 Wykonania i Odbioru Robot Budowlano Montazowych
 tom V Instalacje elektryczne

ETA spółka zo.o ul. Śniadeckich 8 33-300 Nowy Sącz tel/fax (0-18) 444 - 26 - 05 , e-mail: etabiuroprojektow@poczta.onet.pl			
Nazwa i adres obiektu budowlanego OŚRODEK ZDROWIA Florynka, gmina Grybów, działka nr 308/2, 308/4		PB - instalacje elektryczne wewnętrzne	
Tytuł rysunku Schemat rozdzielni TT		Skala b.s	Data 07.2008
Numer rysunku 3.4			
Projektant mgr inż. Maciej Szufflicki	Numer uprawnień UAN. 8340A-12/87	Specjalność Instalacje elektryczne	Podpis
Sprawdzający mgr inż. Jan Szkolnicki	Numer uprawnień GT.III-1229/A-125/77	Specjalność Instalacje elektryczne	Podpis