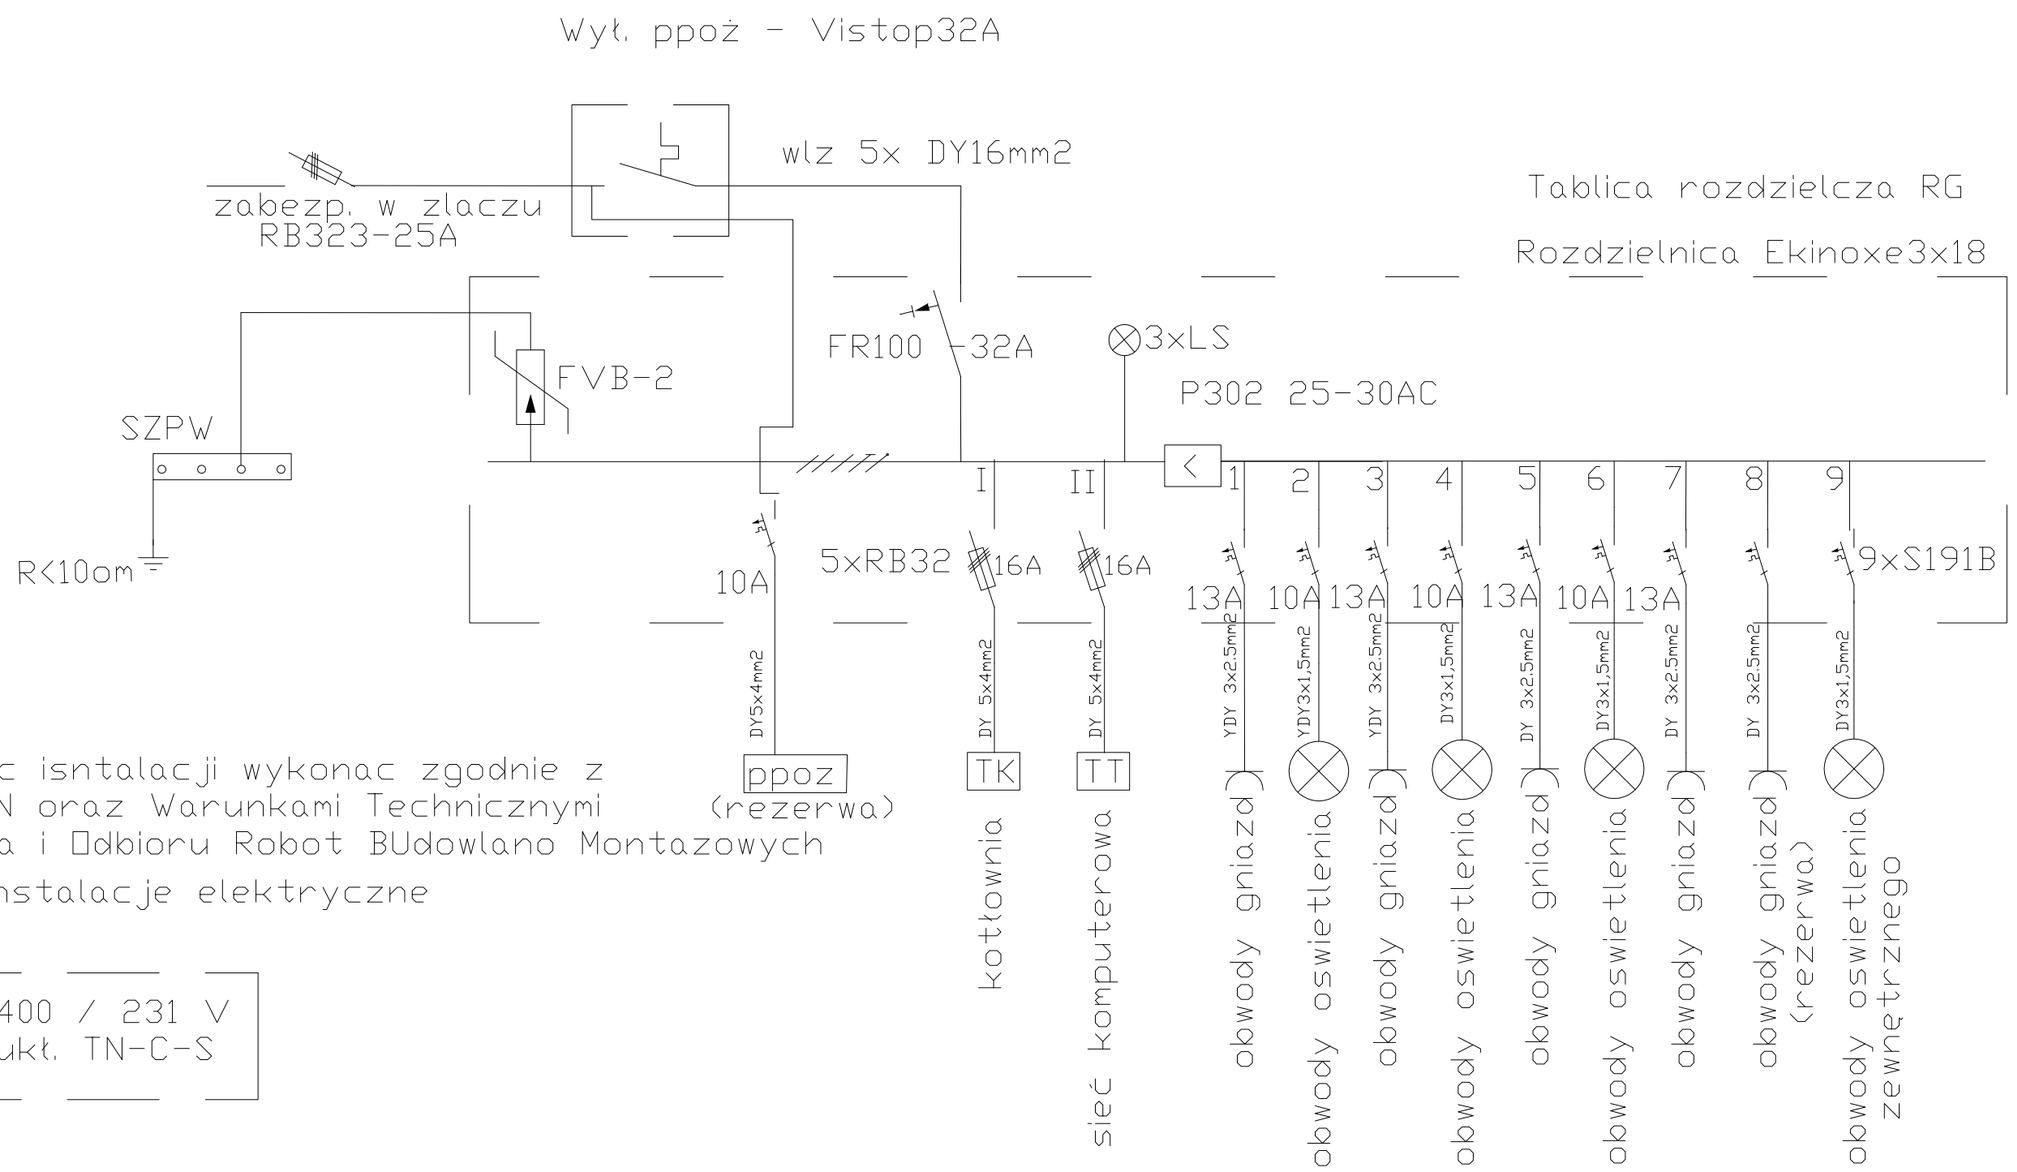

Uwaga! Calosc isntalacji wykonac zgodnie z PBUE i PN oraz Warunkami Technicznymi Wykonania i Odbioru Robot BUdowlano Montazowych tom V Instalacje elektryczne

400 / 231 V
ukł. TN-C-S

ETA spółka zo.o ul. Śniadeckich 8 33-300 Nowy Sącz
tel/fax (0-18) 444 - 26 - 05 , e-mail: **etabiuroprojektow@poczta.onet.pl**

Nazwa i adres obiektu budowlanego OŚRODEK ZDROWIA Florynka, gmina Grybów, działka nr 308/2, 308/4		PB - instalacje elektryczne wewnętrzne	
Tytuł rysunku Schemat zasilania i RG		Skala b.s / Data 07.2008	Numer rysunku 3.2
Projektant mgr inż. Maciej Szuflicki	Numer uprawnień UAN. 8340A-12/87	Specjalność instalacje elektryczne	Podpis
Sprawdzający mgr inż. Jan Szkolnicki	Numer uprawnień GT.III-1229/A-125/77	Specjalność instalacje elektryczne	Podpis