BLACHOWNICA B–3 skala 1:10

WIDOK Z GÓRY

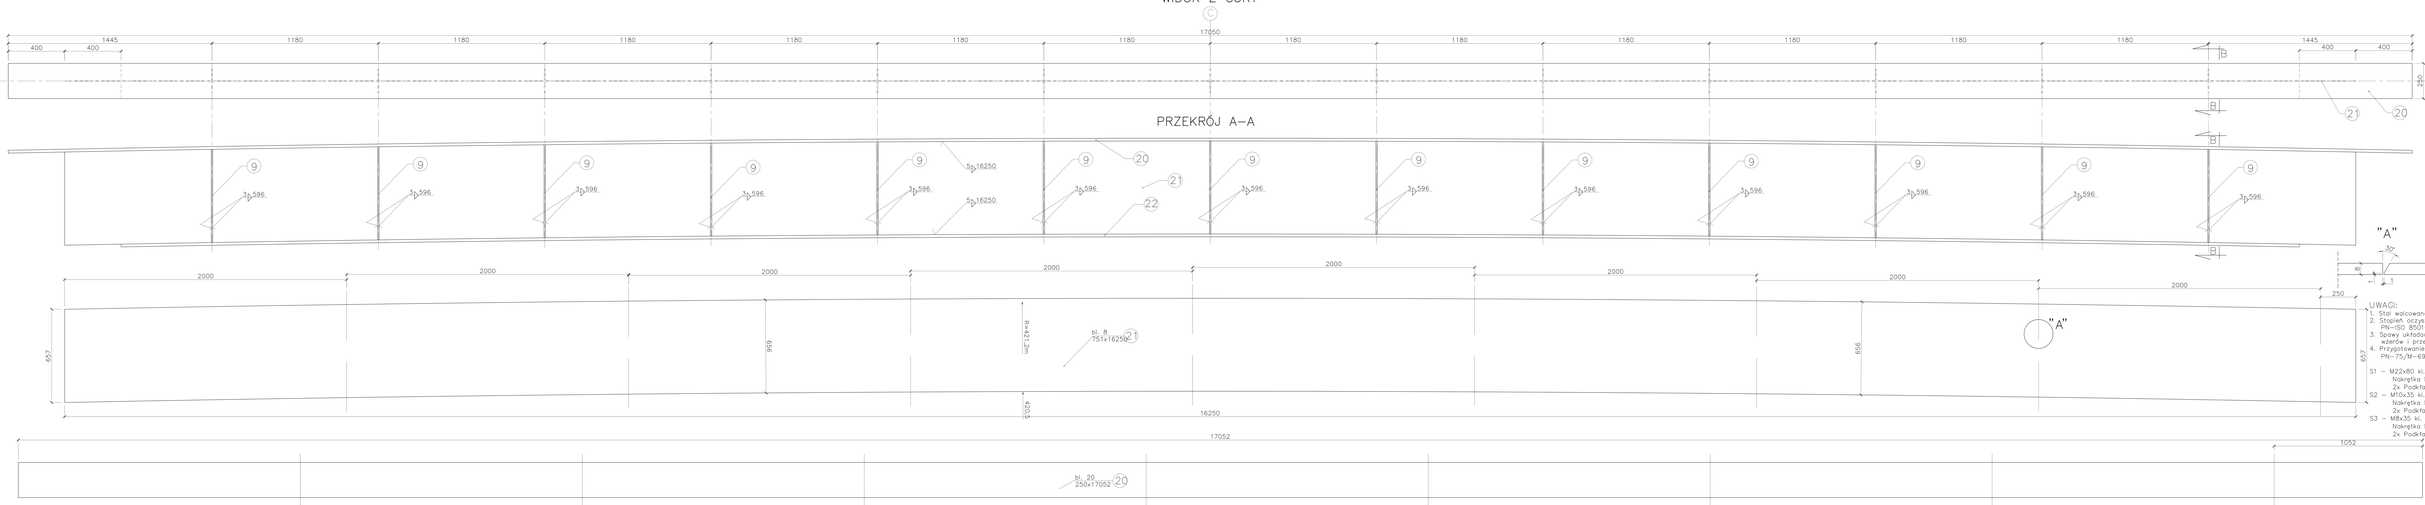

Obiekt:	Kładka dla pieszych przez rzekę Biała w miejscowości Kąpiowa Gmina Grybów		
Adres:	Dz. nr 83, 406/2, 407, 539, 560, 561 Kąpiowa gm. Grybów	Imiennie:	Projekt wykonawczy
Inwestor	Gmina Grybów ul. Jakubowskiego 33, 33-330 Grybów	Skala: 1:10	Nr rys. 9
Opracowanie:	BLACHOWNICA B-3		
imię i nazwisko, nazwa; spec. uprawnienia		data	podpis
Projektant: mgr inż. arch. B. Michnowicz MAP/BO/0006/03 upr. konstr. - bud.		02.2009	
Sprawdzający: mgr inż. arch. Grzegorz Borek MP-0022 spec. architektoniczna		02.2009	
Projektant: mgr inż. Janusz Gancarczyk MAP/BO/0006/03 upr. konstr. - bud.		02.2009	
Sprawdzający: mgr inż. Krzysztof Faron MAP/BO/0006/03 upr. konstr. - bud.		02.2009	

Sporządził, kontrol

mgr inż. Jarosław Grybel