


PRZEKROJ KONSTRUKCYJNY A-A
SKALA 1:50

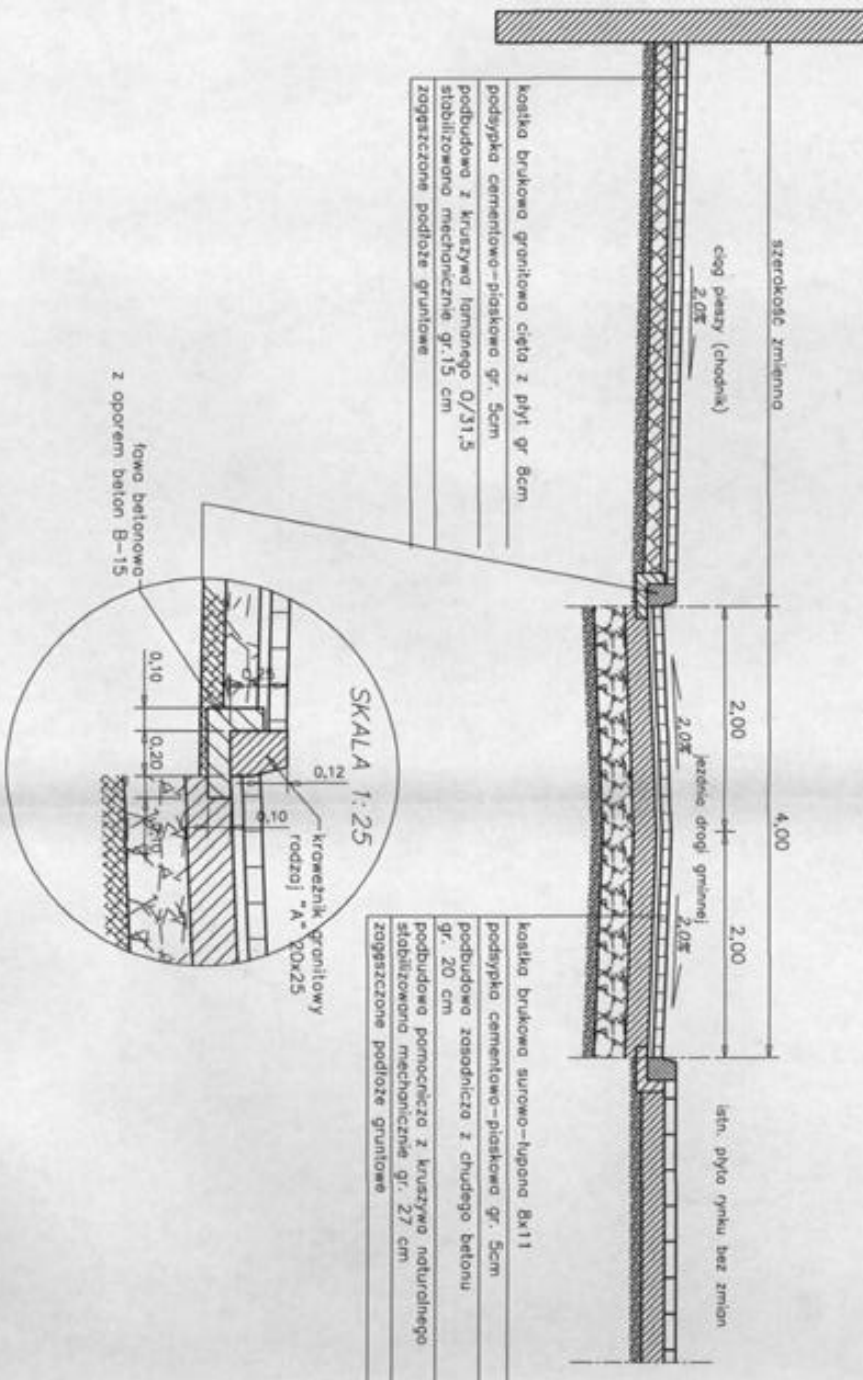

koszka brukowa granitowo-cieła z piyt gr 8cm
podsyjka cementowo-piaskowa gr. 5cm
podbudowa z kruszywa lamunego 0/31,5
stabilizowana mechanicznie gr. 15 cm
zognszczone podloze gruntowe


koszka brukowa surowo-lupona B-11
podsyjka cementowo-piaskowa gr. 5cm
podbudowa zasodnicza z chudogo betonu
gr. 20 cm
podbudowa pomocnicza z kruszywa naturalnego
stabilizowana mechanicznie gr. 27 cm
zognszczone podloze gruntowe

lona betonowa
z oporem beton B-15

SKALA 1:25
kroweznik granitowy
rodzaj "A" 20x25

DATA grudzień 2008	OBIEKT Remont nawierzchni ulic: Bronisławy Szewczykównej i Kościelnej oraz alejek parkowych w m. TYMBARK		PROJEKTANT Bogusław Boczek Sędz. ul. Rolniczej Nowy 40/15 tel. 42 63 63 63 Upr. Nr. 63AS 6324 13/84 Spec. Drogowy Nr. 19-2001/Upr. 63/72
	ADRES INWESTYCJI ul. Bronisławy Szewczykównej, ul. Kościelna park rekreacyjny w m. Tymbark	INWESTOR Urząd Gminy Tymbark Tymbark 49 34-650 Tymbark	
SKALA 1:50	STADIUM PROJEKT BUDOWLANY - UPROSZCZONY	BRANŻA DROGI	
NUMER RYSUNKU 5	PRZEDMIOT RYSUNKU PRZEKROJE KONSTRUKCYJNE		

PRZEMOCZKA KONSTRUKCYJNY B-B
SKALA 1:50

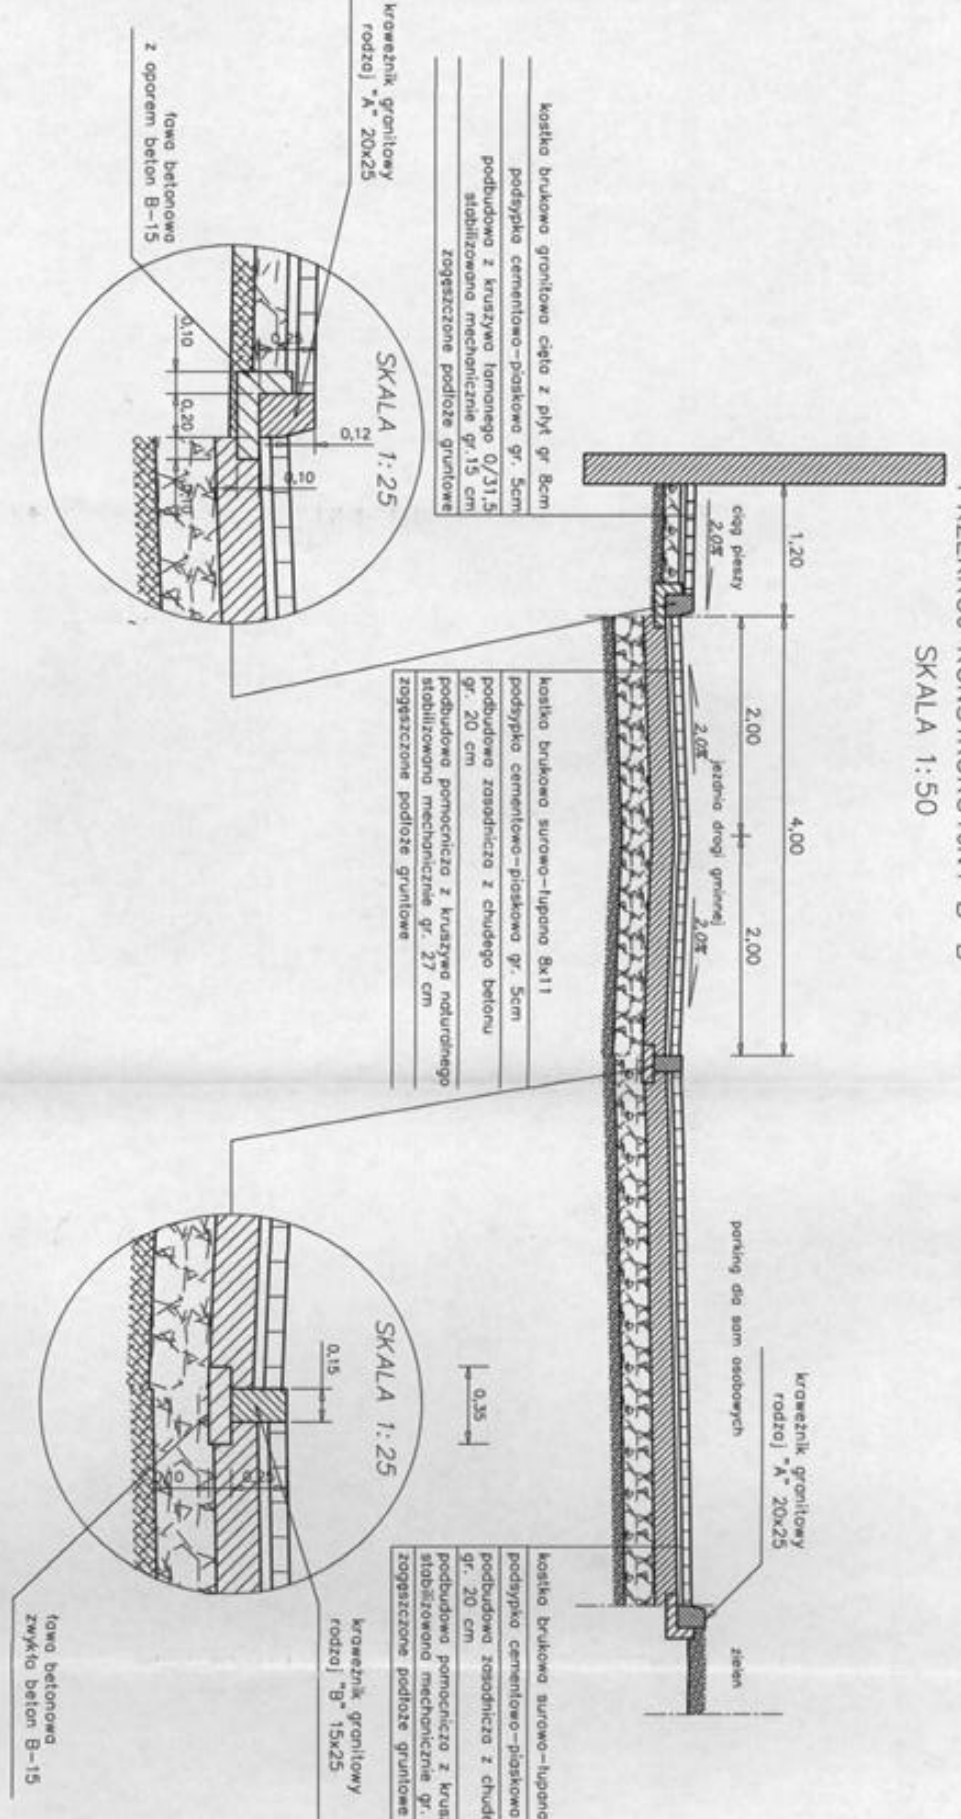

koszka brukowa gronitowa cęła z płyt gr 8cm
podsyпка cementowo-piaskowa gr. 5cm
podbudowa z kruszywa łamane go gr. 0/31,5
stabilizowana mechanicznie gr. 15 cm
zabezpieczenie podłoża gruntowe

koszka brukowa surowo-lupano 8x11
podsyпка cementowo-piaskowa gr. 5cm
podbudowa zasodniczo z chudego betonu
gr. 20 cm
podbudowa pomocniczo z kruszywa naturalnego
stabilizowana mechanicznie gr. 27 cm
zabezpieczenie podłoża gruntowe

koszka brukowa surowo-lupano 8x11
podsyпка cementowo-piaskowa gr. 5cm
podbudowa zasodniczo z chudego betonu
gr. 20 cm
podbudowa pomocniczo z kruszywa naturalnego
stabilizowana mechanicznie gr. 27 cm
zabezpieczenie podłoża gruntowe

DATA grudzień 2008	OBIEKT Remont nawierzchni ulic: Bronisławy Szewczykówny i Kościelnej oraz alejek parkowych w m. TYMBARK		PROJEKTANT Bogusław Trzciński Nowy Sącz, ul. Rolniczyków 40/75 tel. 442-83-38 Upr. Nr. 01A/834/A-15/84 Spół. Jastrowie Nr WZDP 19/2001/Upr 63/72 Spół. Drogo wej
	ADRES INWESTYCJI ul. Bronisławy Szewczykówny, ul. Kościelna park rekreacyjny w m. Tymbark	INWESTOR Urząd Gminy Tymbark Tymbark 49 34-650 Tymbark	
SKALA 1:50	STADIUM PROJEKT BUDOWLANY - UPROSZCZONY	BRANŻA DROGI	
NUMER RYSUNKU 6	PRZEDMIOT RYSUNKU PRZEMOCZKA KONSTRUKCYJNE		

