


REMONTOWANY ODCINEK DROGI GMINNEJ WOLICA LAS  
W MIEJSCOWOŚCI OLSZANA L=200 m.

SKALA 1 : 25

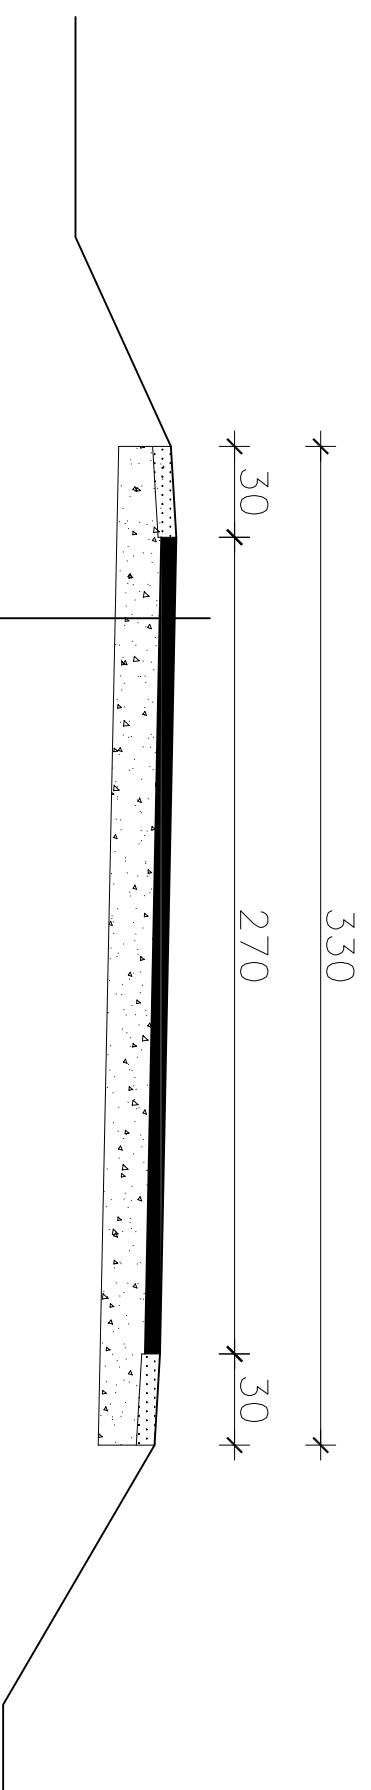

NAWIERZCHNIA

masa mineralno-asfaltowa gr. 5 cm

PODBUDOWA

górną w-wa z kruszywa łamanego słab. mechanicznie gr. 15 cm