


REMONTOWANY ODCINEK DROGI GMINNEJ NA USKOWNICĘ I
W MIEJSCOWOŚCI GOSTWICA L=92 m.

SKALA 1 : 25

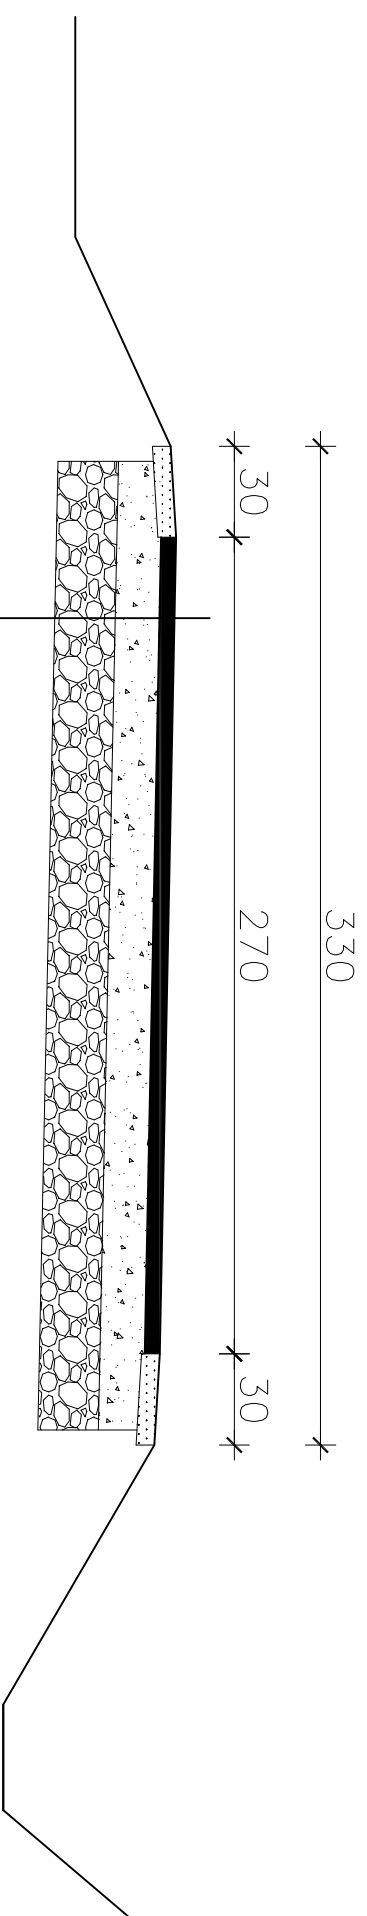

NAWIERZCHNIA

masa mineralno-asfaltowa gr. 5 cm

PODBUDOWA

górną w-wa z kruszywa łamanego stb. mechanicznie gr. 15 cm

dolną w-wa z kruszywo naturalne stb. mechanicznie gr. 20 cm