


REMONTOWANY ODCINEK DROGI GMINNEJ DO GOLONKI
W MIEJSCOWOŚCI BRZEZNA L=185 m.

SKALA 1 : 25

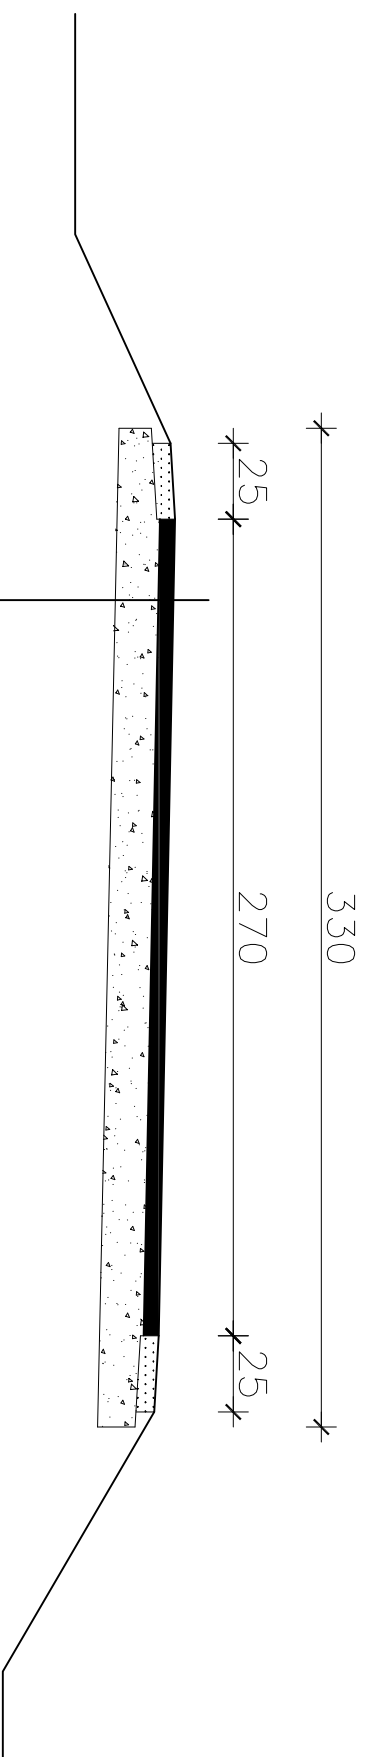

NAWIERZCHNIA
masa mineralno-asfaltowa gr. 5 cm
PODBUDOWA
górną w-wa z kruszywa łamanego stab. mechanicznie gr. 15 cm