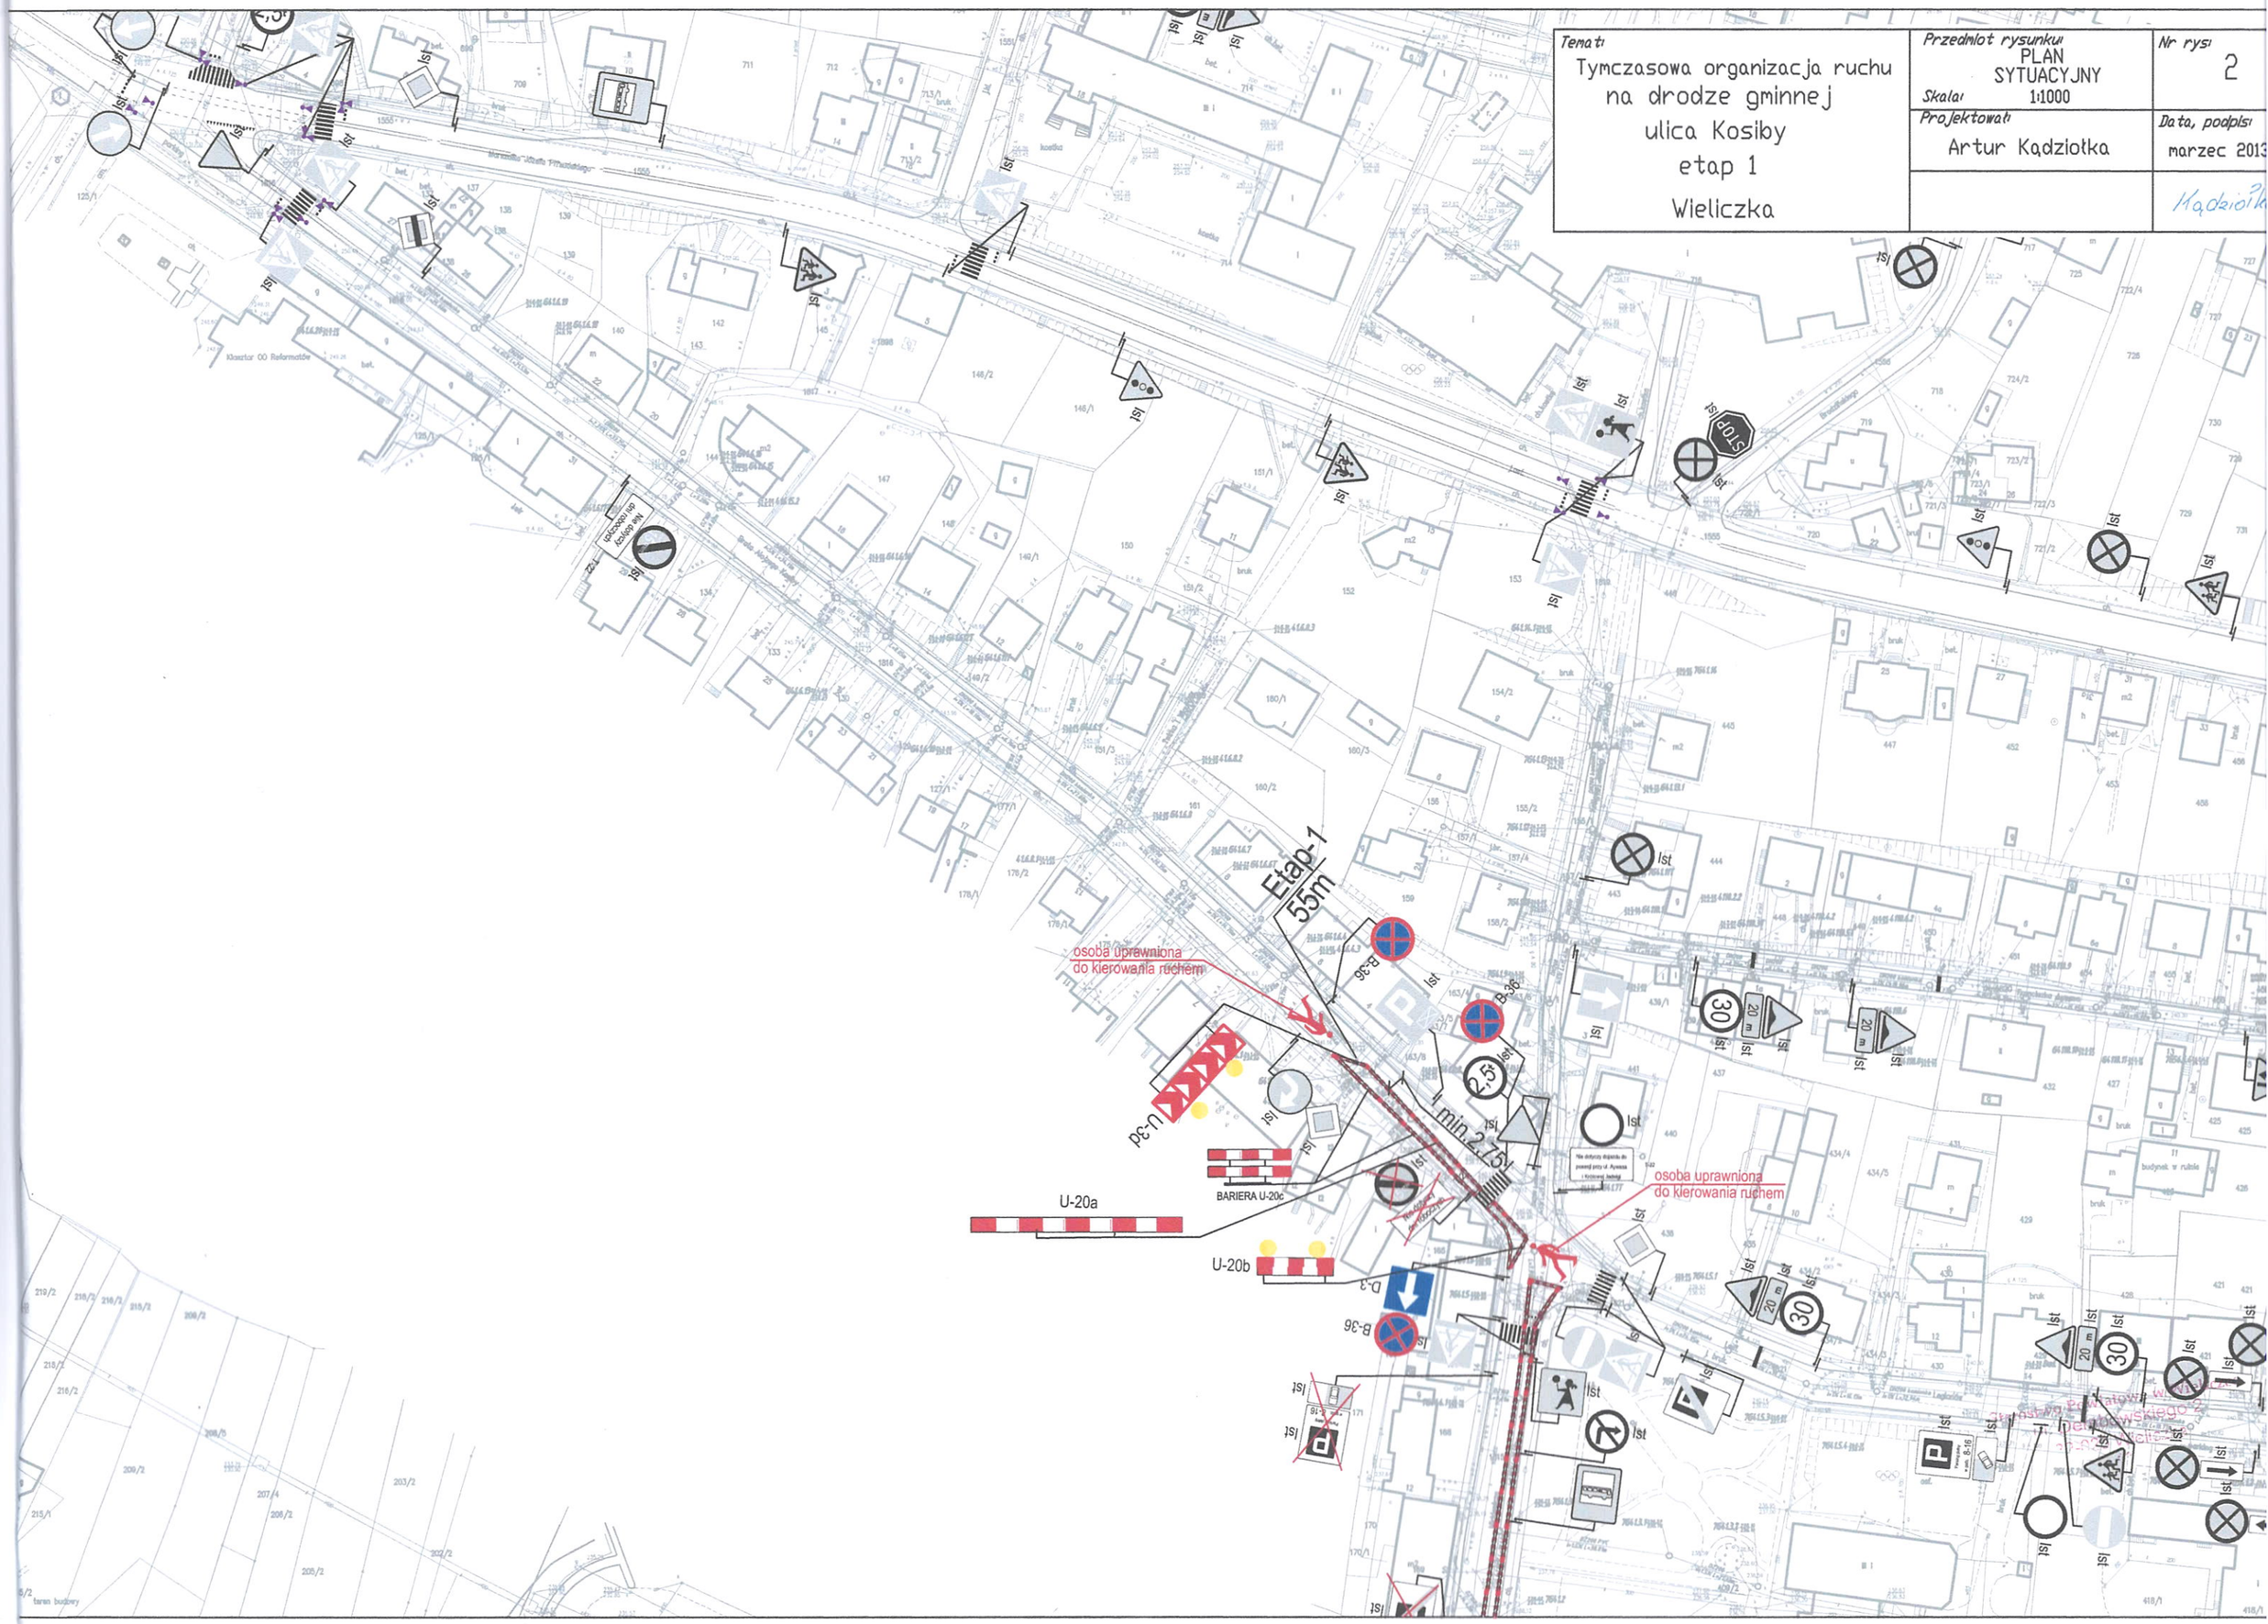


| Temat: | Przedmiot rysunku: | Nr rys: |
|---|---|---|
| Tymczasowa organizacja ruchu na drodze gminnej ulica Kosiby etap 1 Wieliczka | PLAN SYTUACYJNY Skala: 1:1000 | 2 |
| | Projektował: Artur Kądziołka | Data, podpis: marzec 2013 |
| | | Kądziołka |