


Temat: Tymczasowa organizacja ruchu na drodze gminnej ulica Piłsudskiego OBJAZD DLA ETAPU 3 Wieliczka	Przedmiot rysunku	OBJAZD DLA ETAPU 3	Nr rysu	4
	Projektował	Artur Kądziołka	Data, podpis	marzec 2013
			Kądziołka	

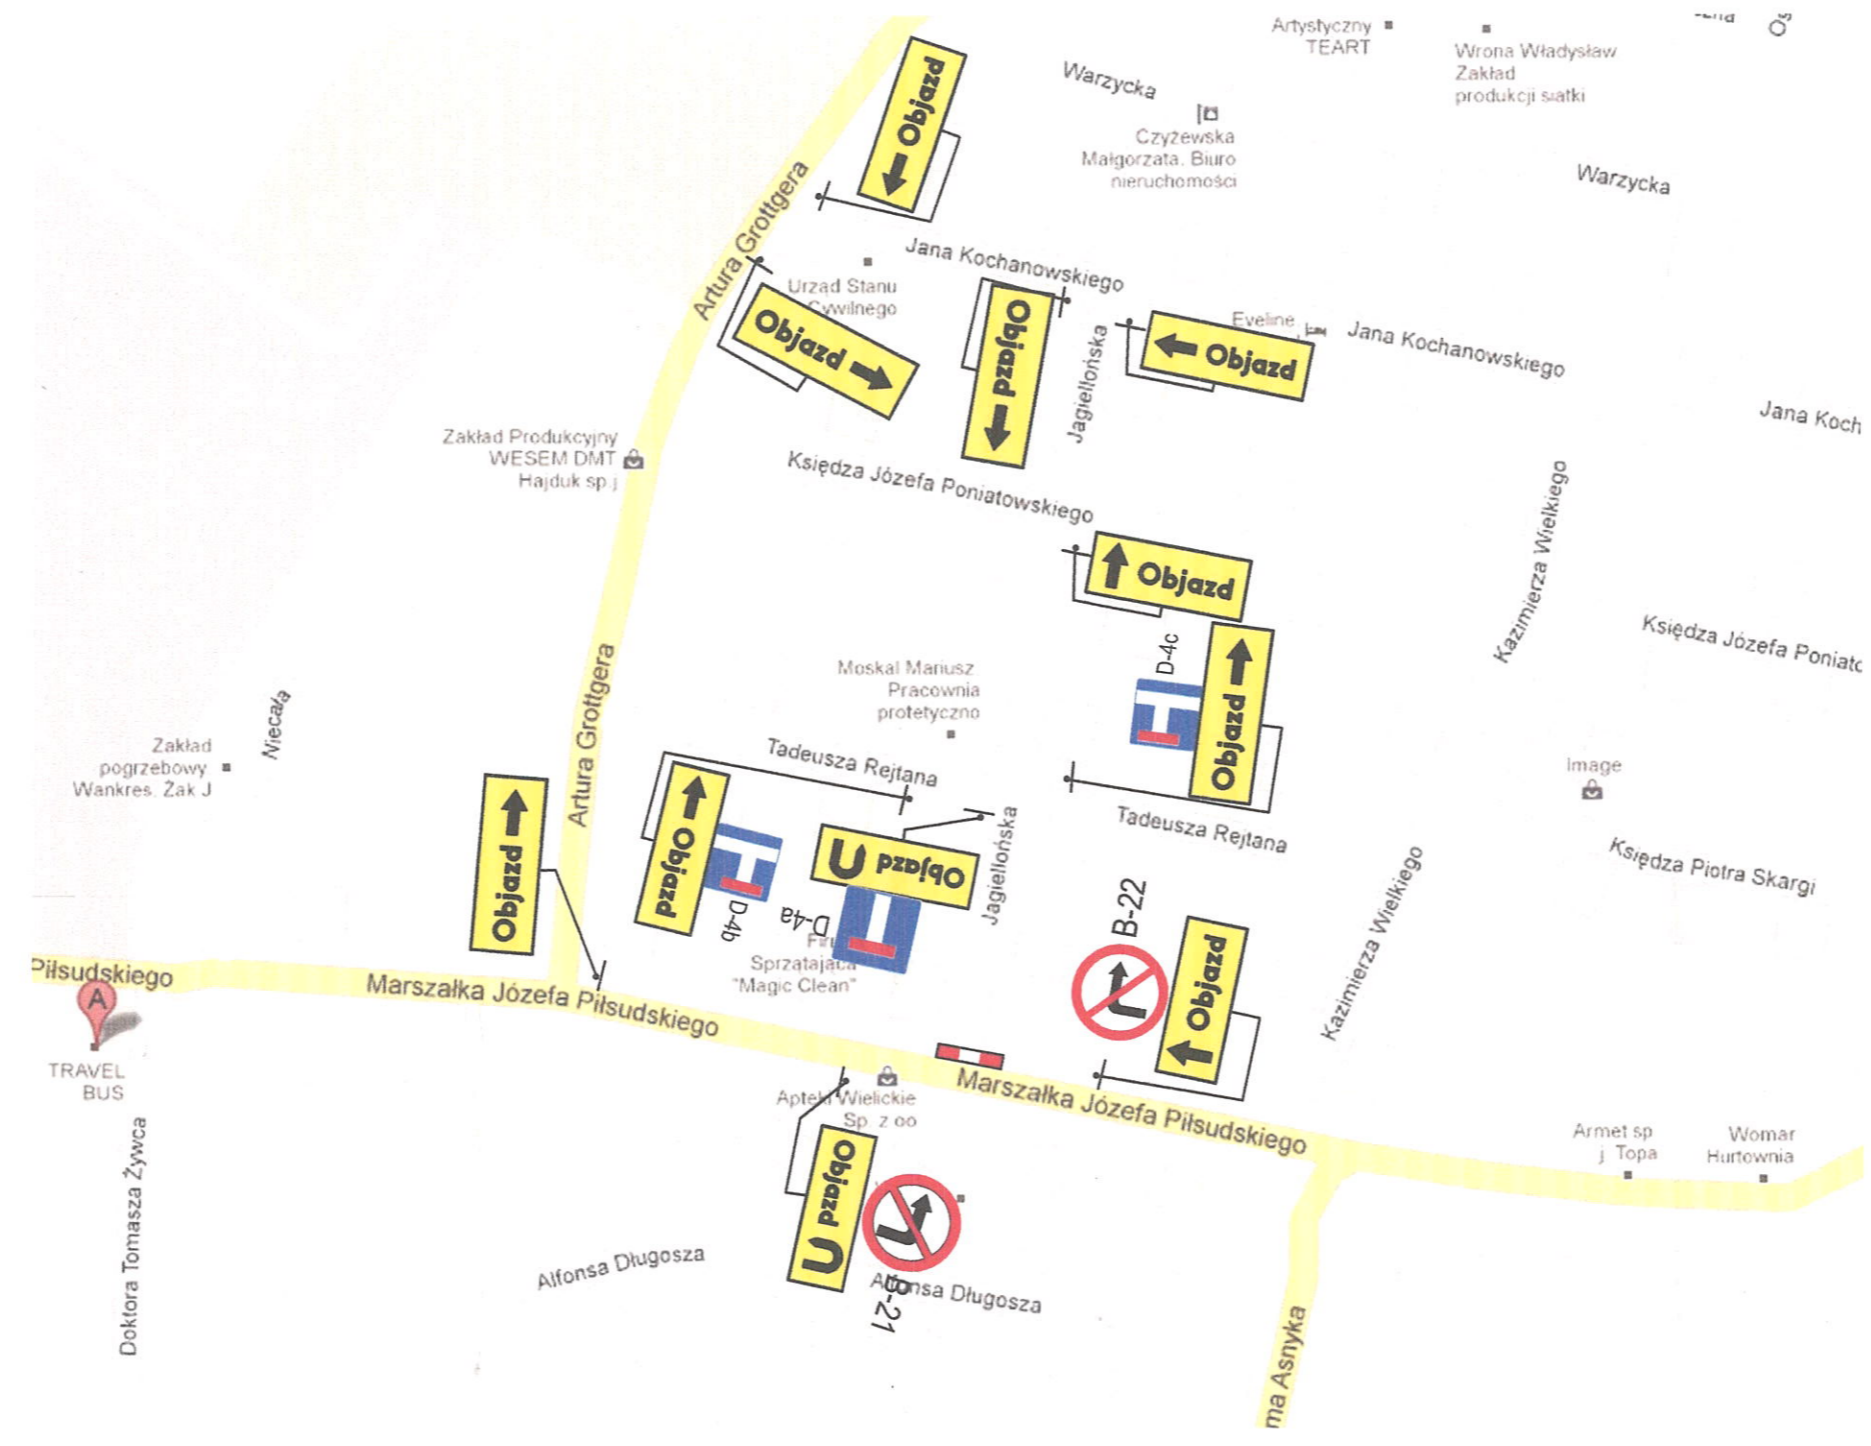

Starostwo Powiatowe w Wieliczce
ul. Dembowskiego 7
32-020 Wieliczka
13-