


organizacja ruchu dla etapu 4-5-6

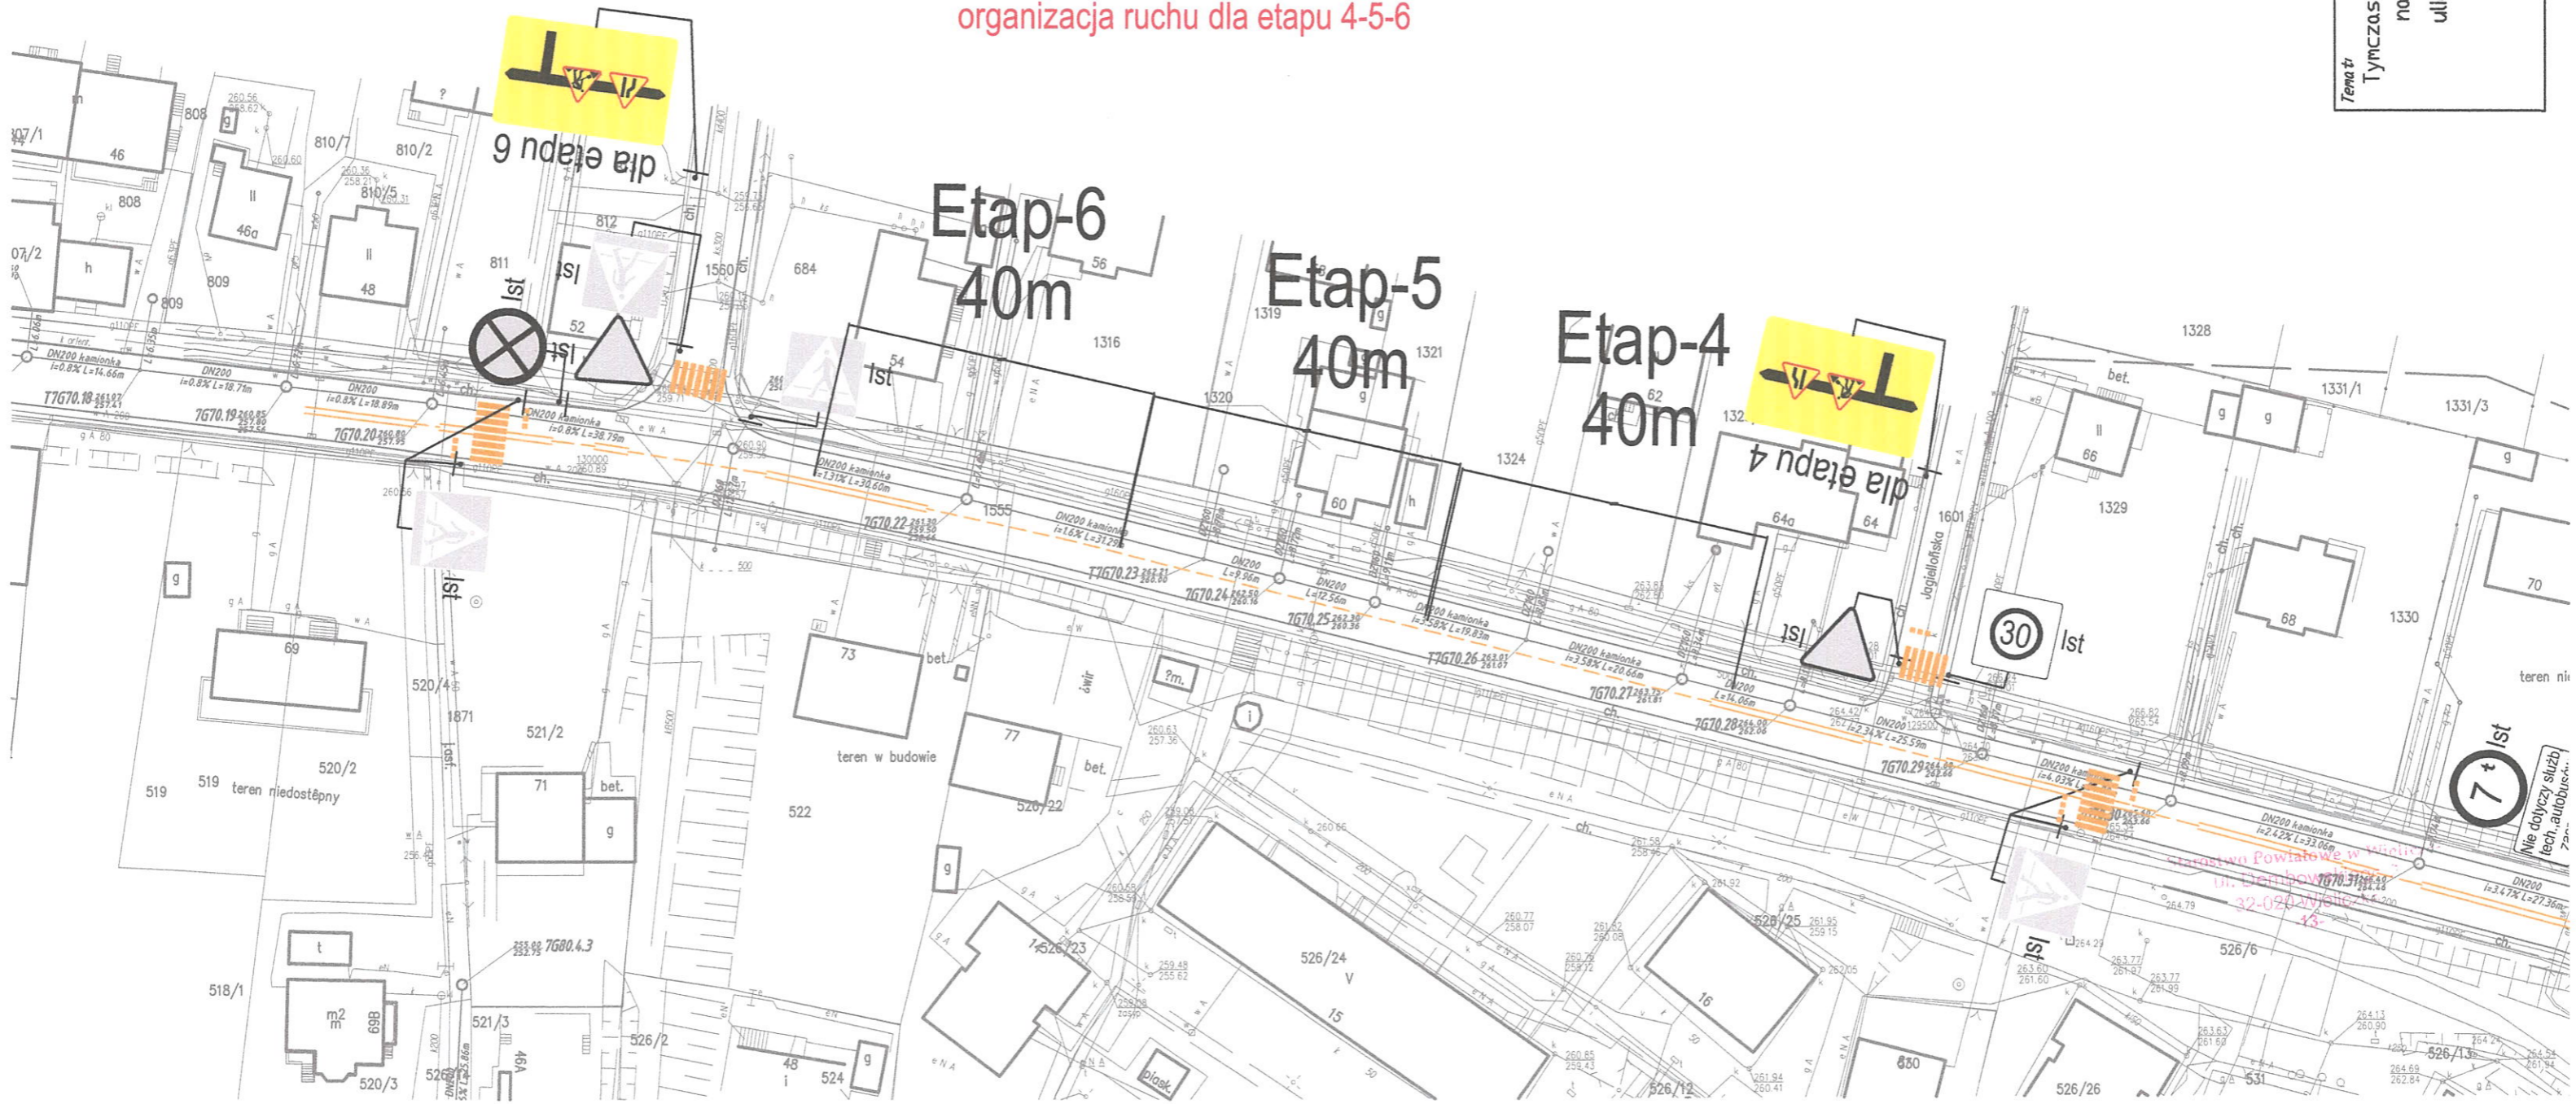

Tytuł Tymczasowa organizacja ruchu na drodze gminnej ulica Piłsudskiego ETAP 4-5-6 Wieliczka	Przedmiot rysunku PLAN SYTUACYJNY 1:1000 Skala: Projektant Artur Kądziołka	Nr rys 5
	Data, podpis marzec 2013 Kądziołka	