


Temat: Tymczasowa organizacja ruchu na drodze gminnej ulica Piłsudskiego OBJAZD DLA ETAPU 7 Wieliczka	Przedmiot rysunku	OBJAZD DLA ETAPU 7	Nr rys. 7
	Projektował	Artur Kądziołka	Data, podpis marzec 2013
			<i>Kądziołka</i>

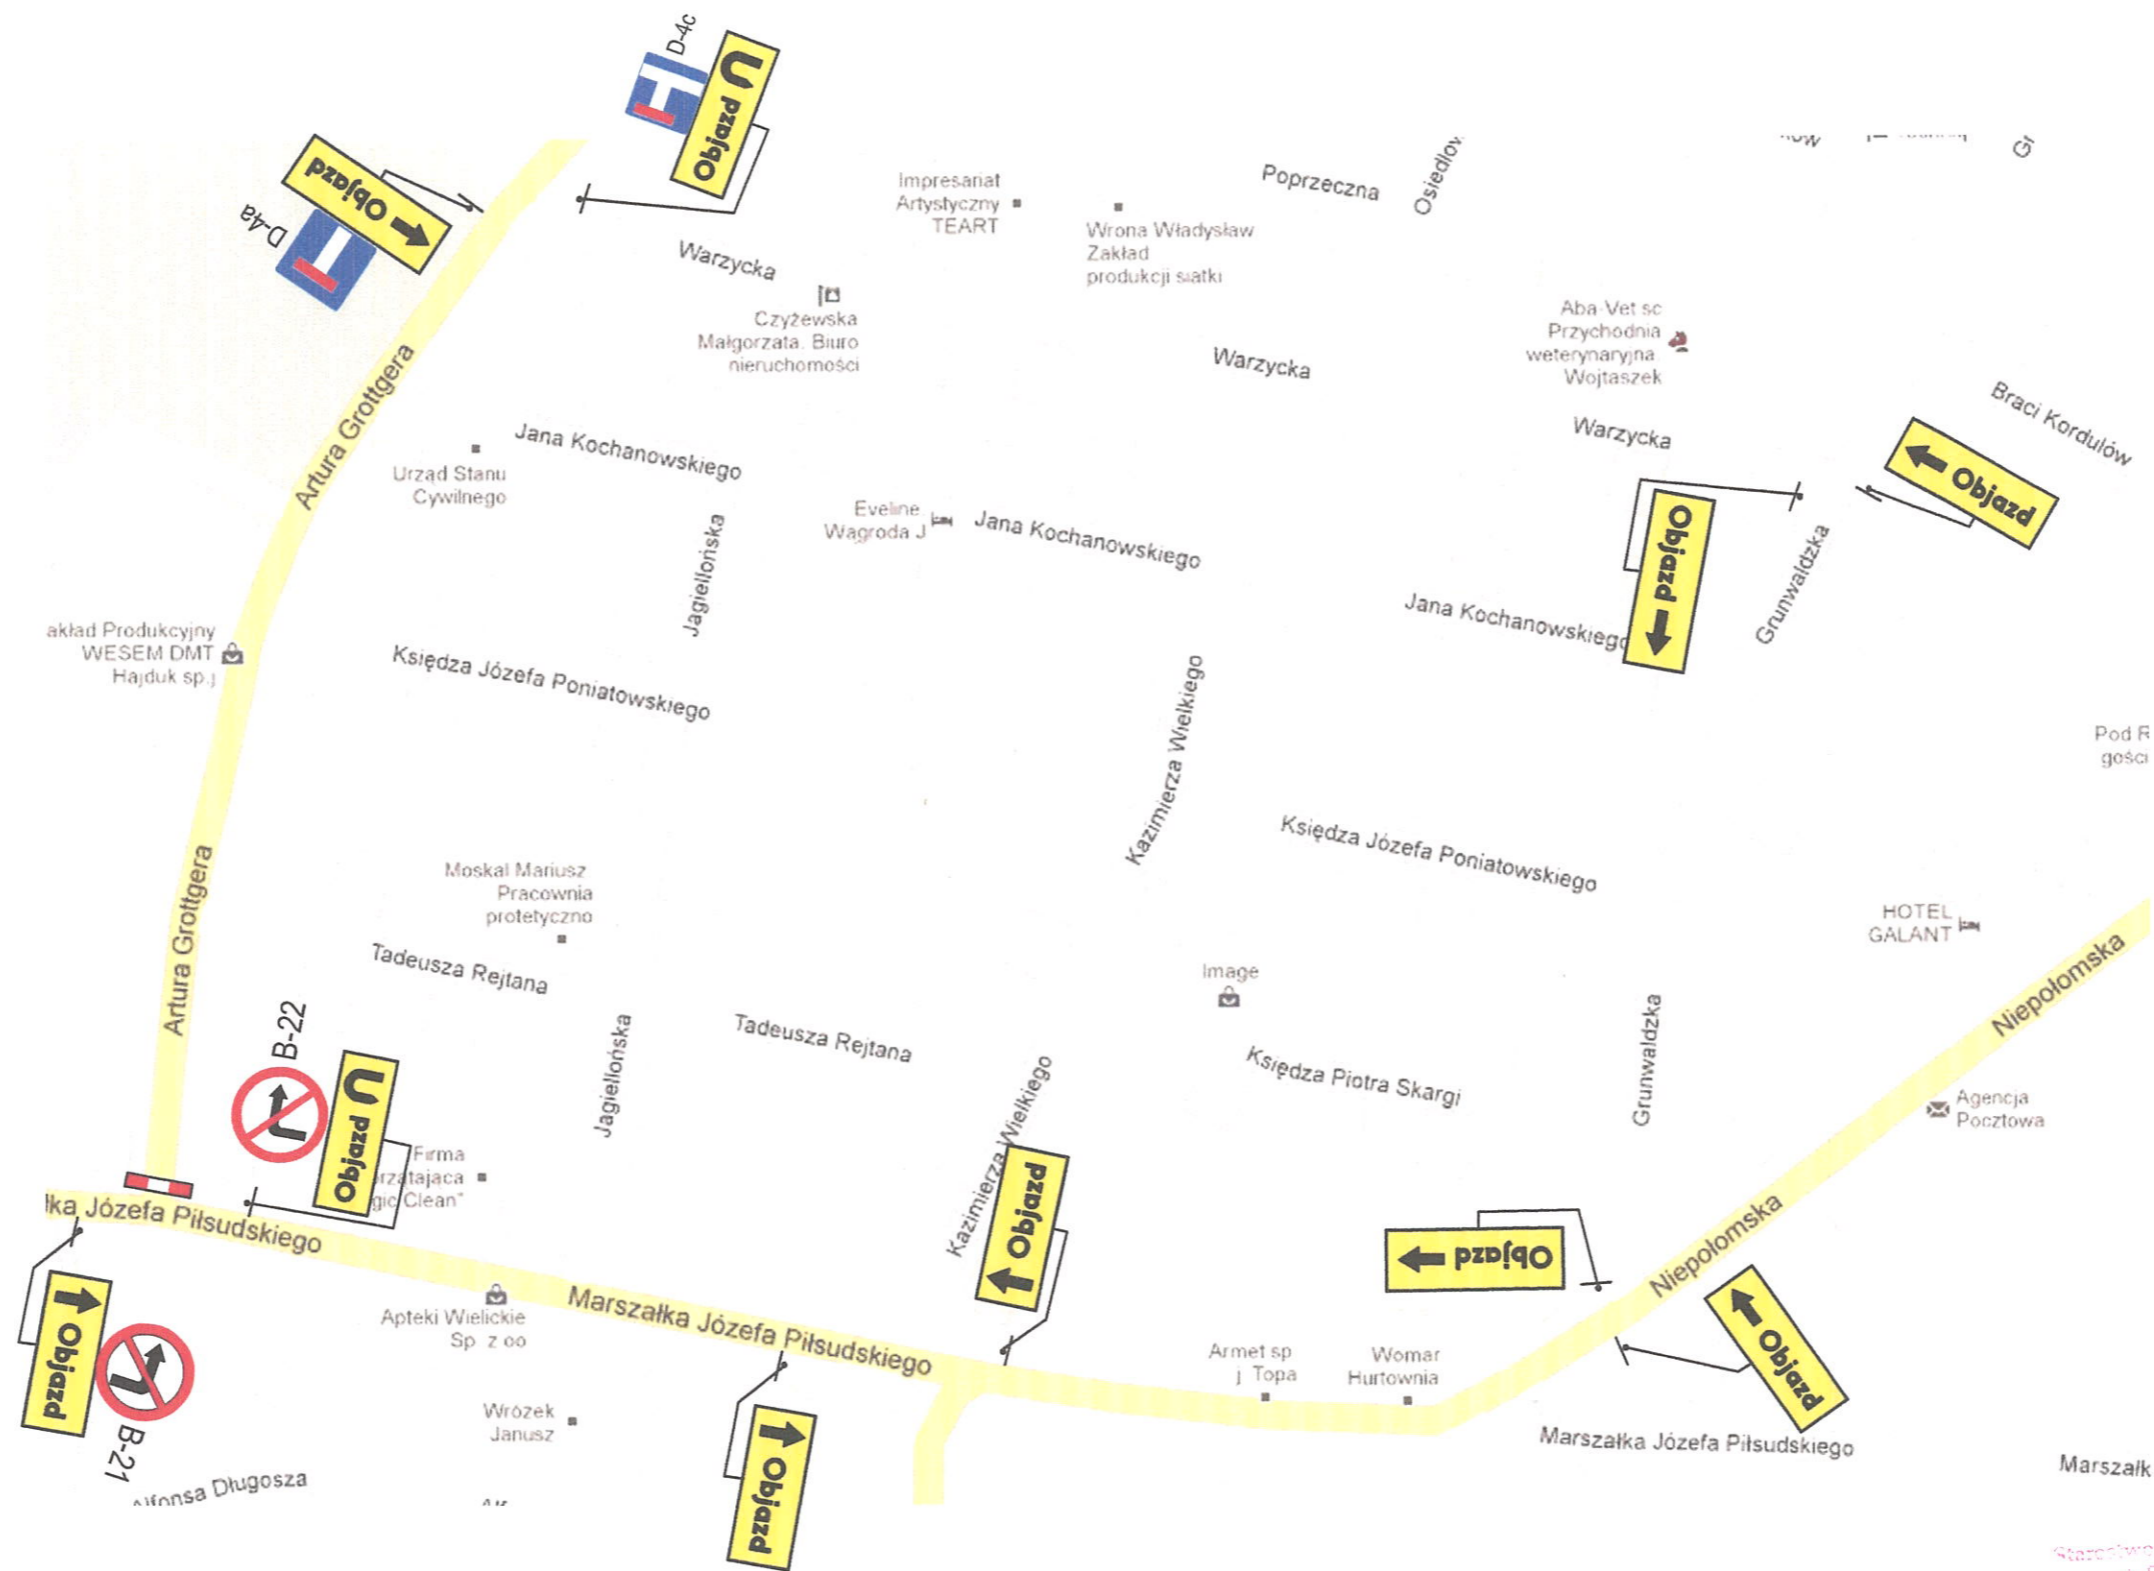

Stacja Wp. Powiatowa w Wieliczce
ul. Dembowskiego 2
32-020 Wieliczka
-13-