



Tytuł Tymczasowa organizacja ruchu na drodze gminnej ulica Kopernika ETAP 25 Wieliczka	Przebieg rysunku PLAN SYTUACYJNY 1:10000	№ rys. 12
	Stan Projektant Artur Kadziolka	Data podpis marzec 2013
		M. Kadziolka

Instytut Inżynierów i Architektów  
w Wieliczce

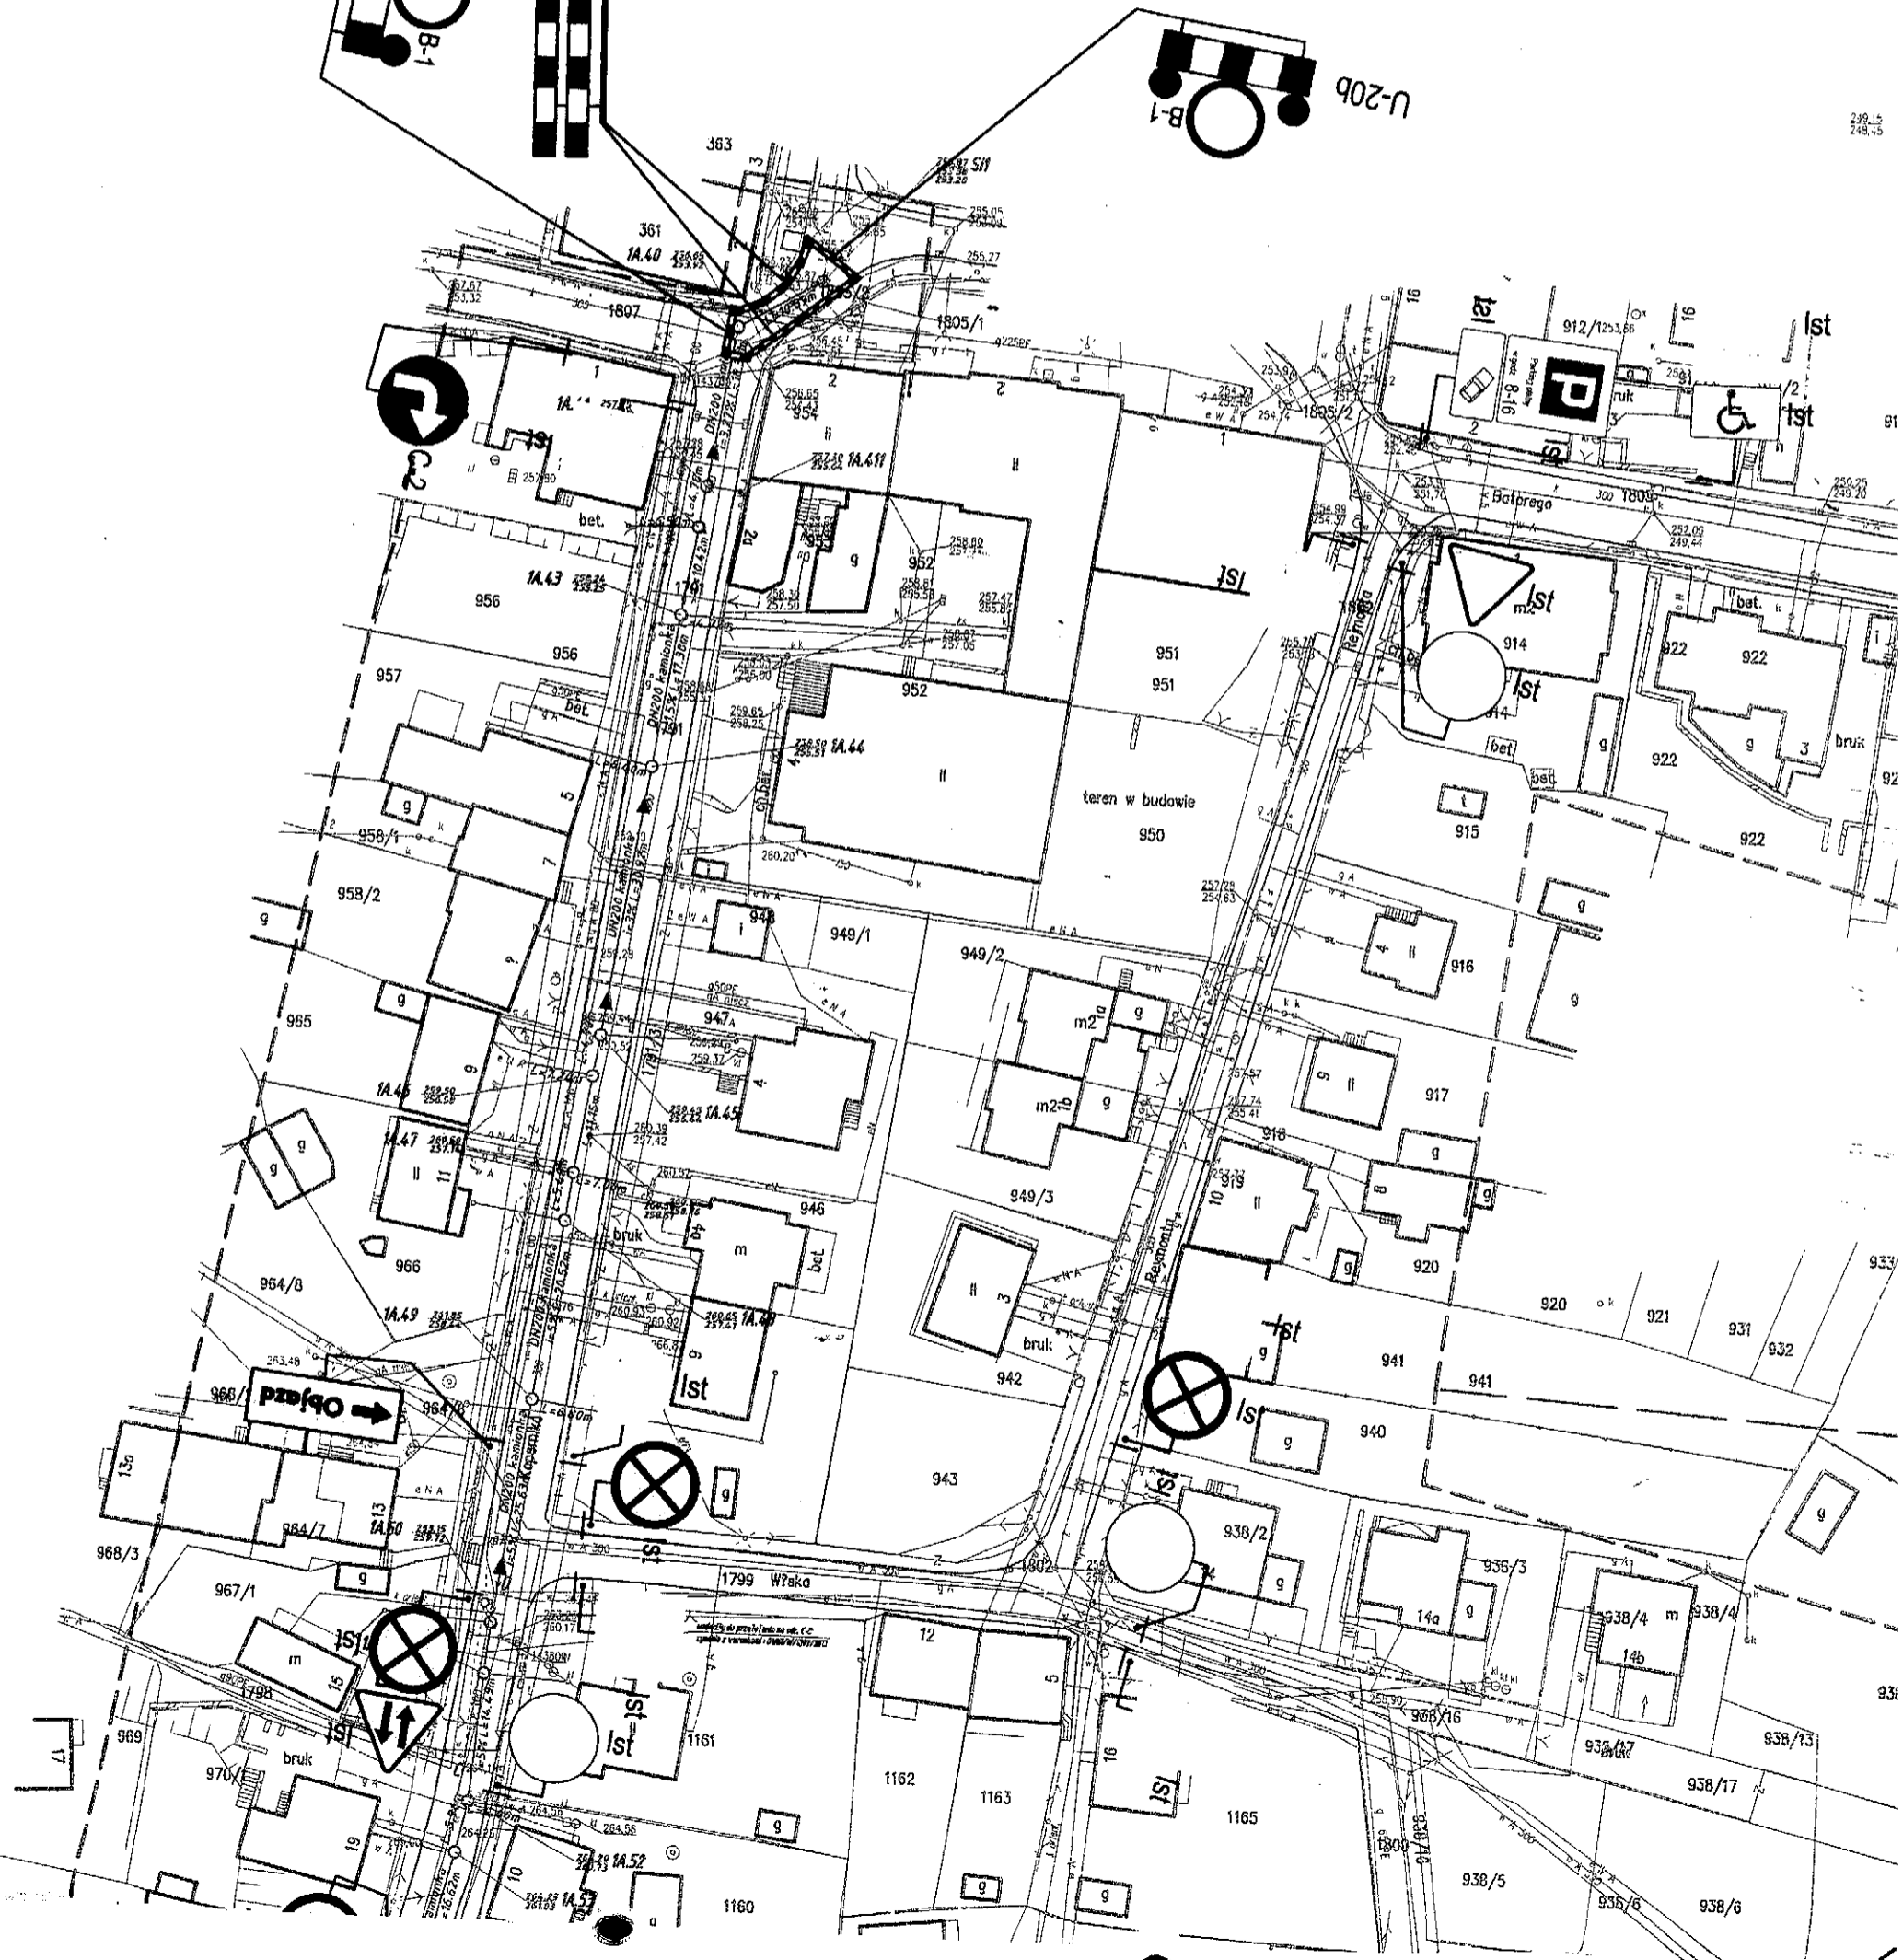

Tytuł Tymczasowa organizacja ruchu na drodze gminnej ulica Kopernika ETAP 24 Wieliczka	Przedmiot rysunku PLAN SYTUACYJNY 1:10000	Nr rys. 11
	Skala Projektant Artur Kądziołka	Data, podpis Marzec 2013
		Właściciel Kądziołka

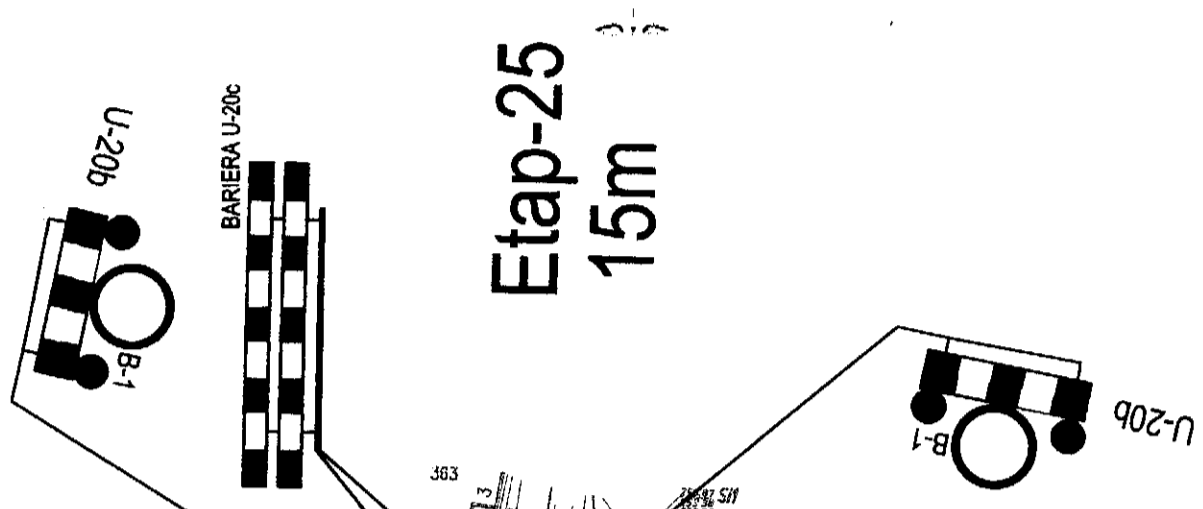