



Temat: Tymczasowa organizacja ruchu na drodze gminnej ulica W. Pola Wieliczka	Przedmiot rysunku: ORIENTACJA	Nr rys: 1
	Projektował: Artur Kądziołka	Data, podpis: sierpień 2013 <i>Kądziołka</i>

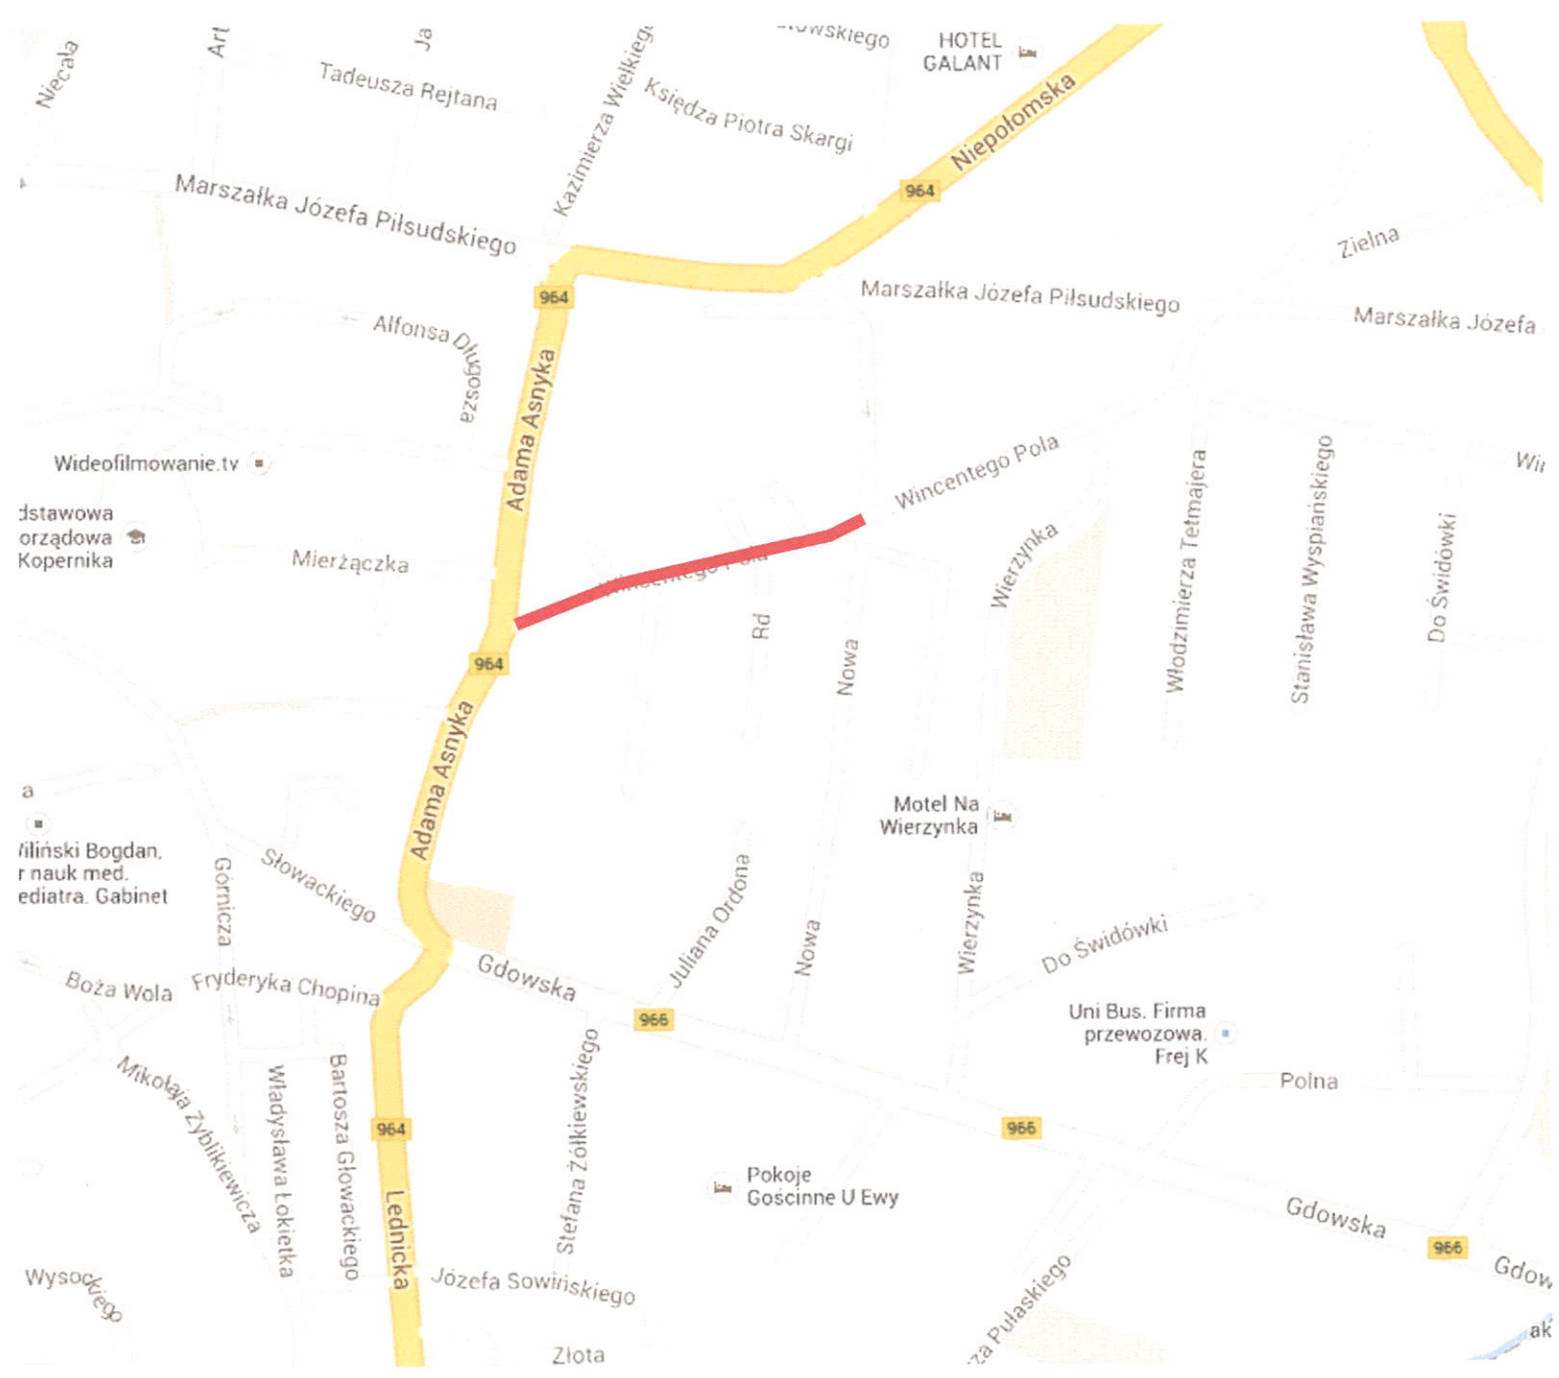

Starostwo Powiatowe w Wieliczce
 ul. Dembowskiego 2
 26-200 Wieliczka
 -13-

Temat: Tymczasowa organizacja ruchu na drodze gminnej ulica W. Pola ETAP 1-3 Wieliczka	Przedmiot rysunku: PLAN SYTUACYJNY 1:1000	Nr rys: 2
	Stacja: Artur Kądziołka	Data, podpis: sierpień 2013 <i>Kądziołka</i>

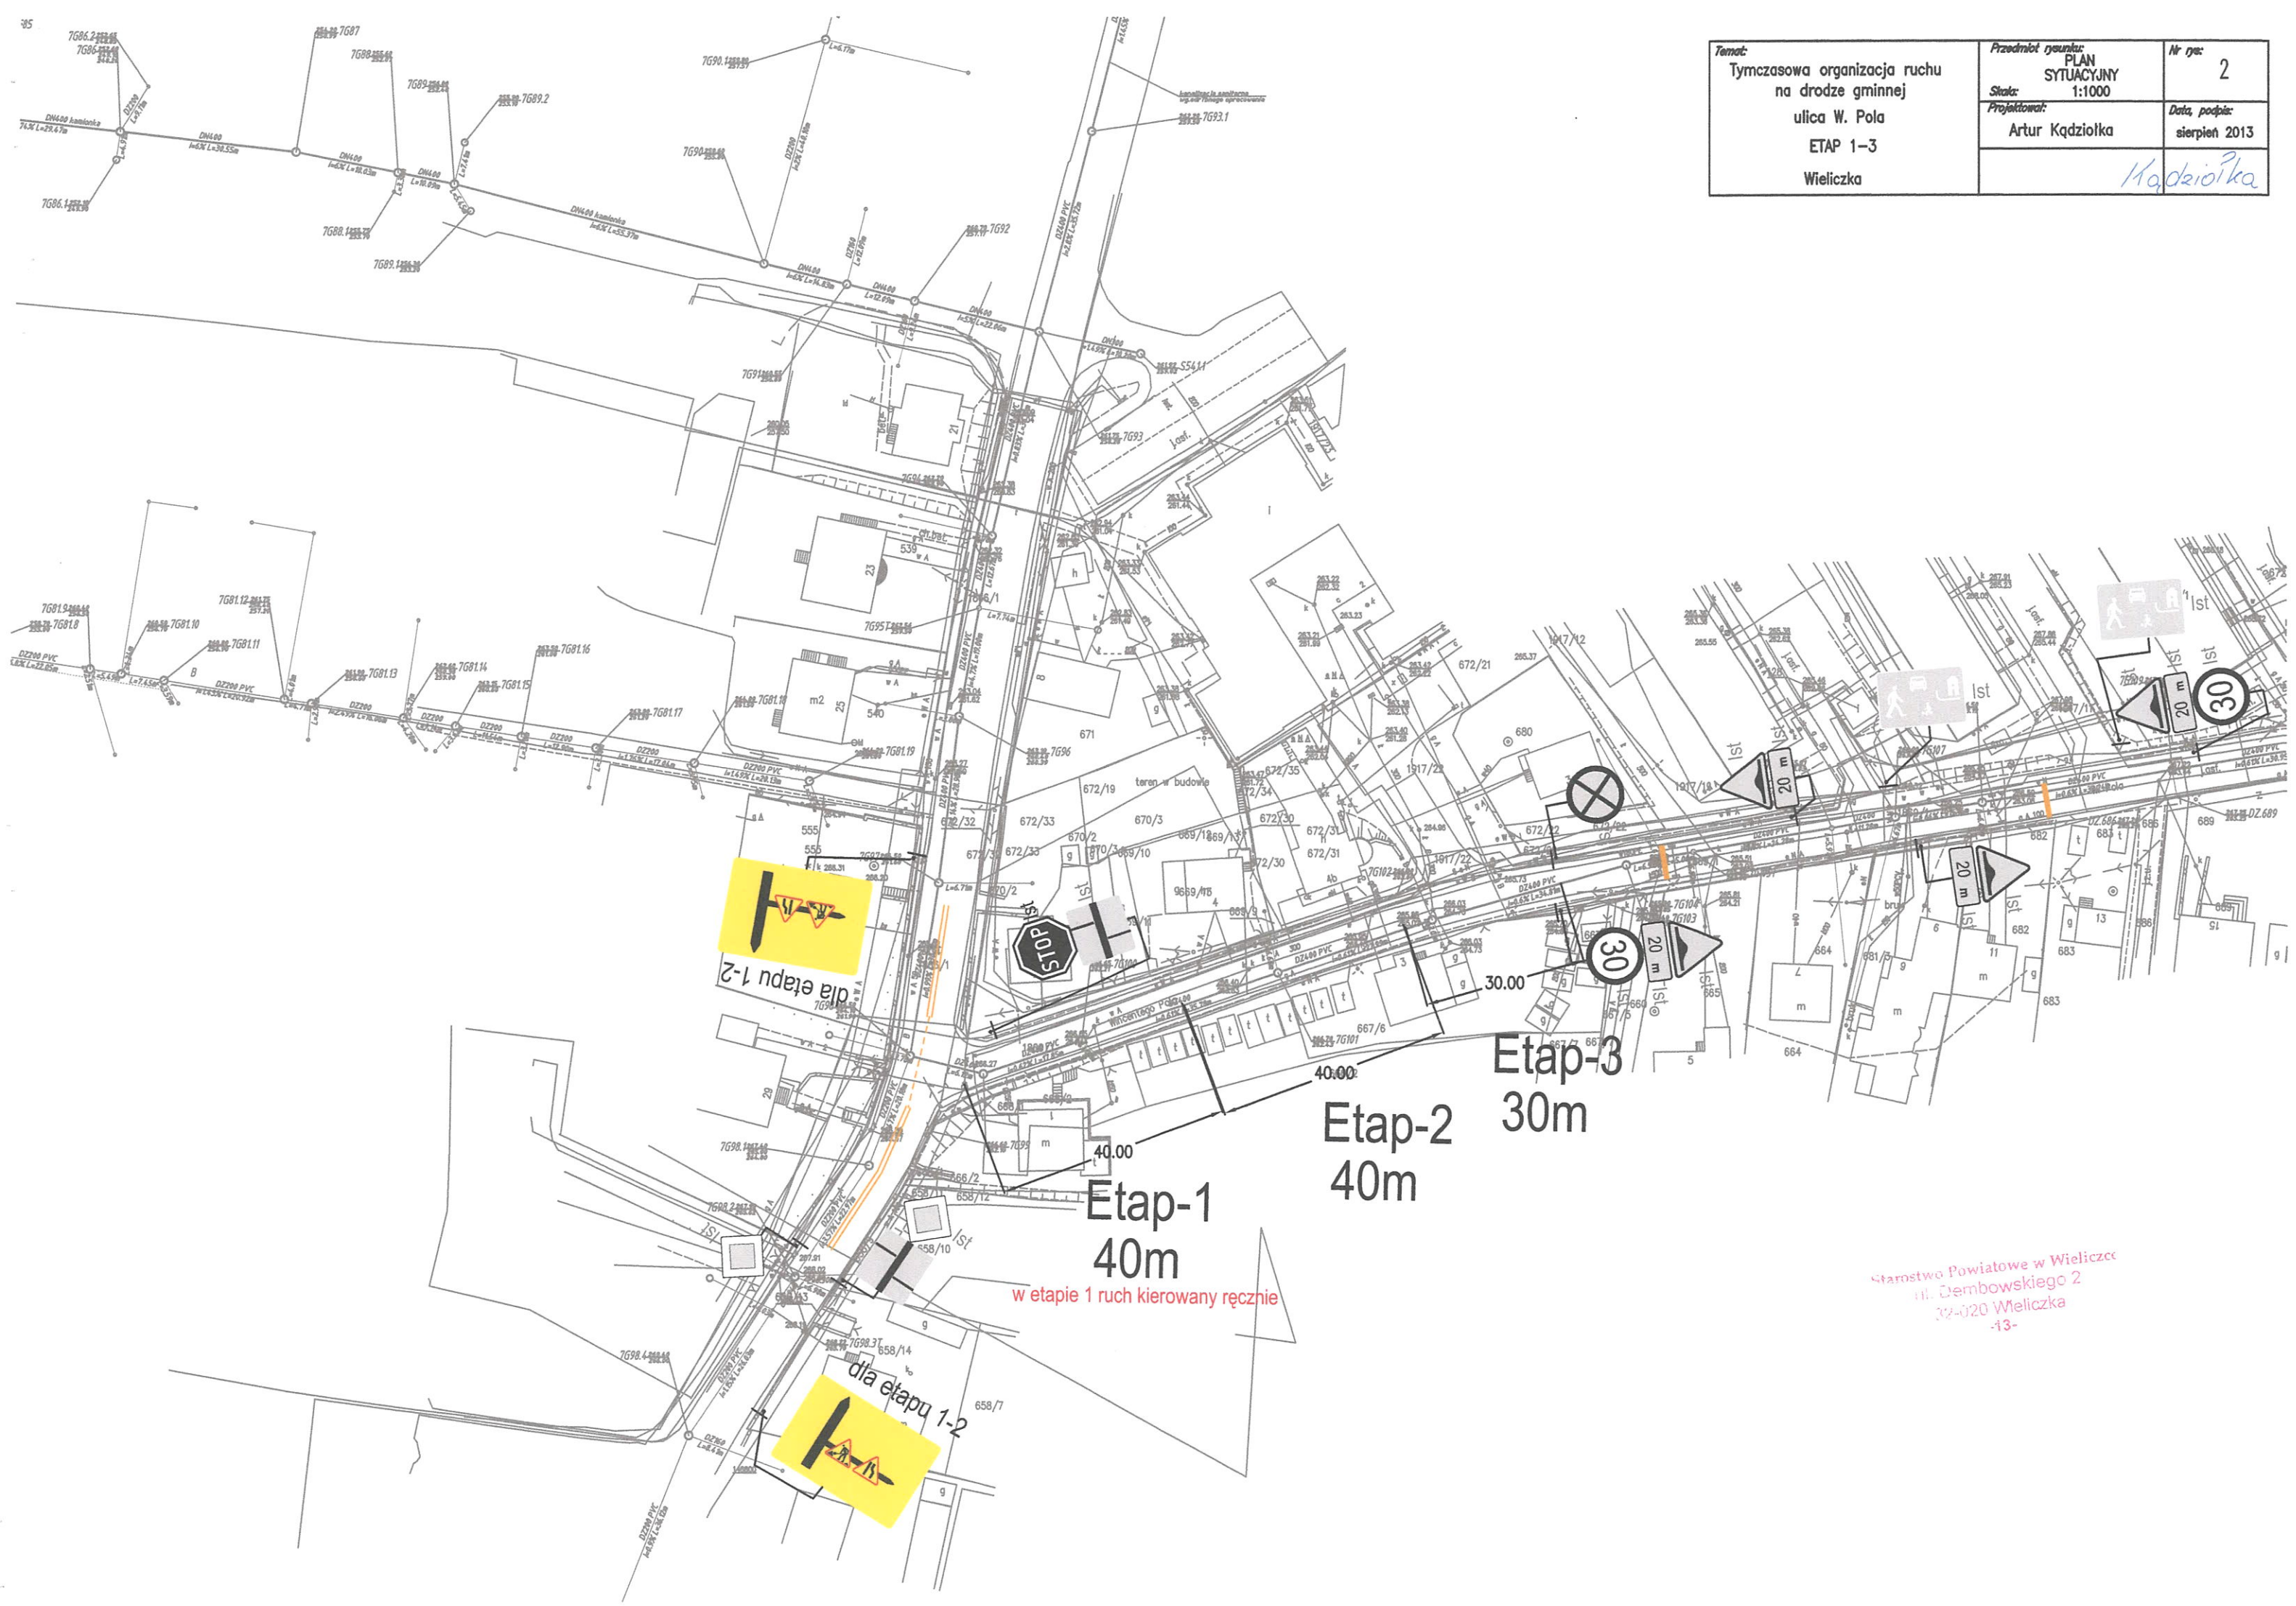

STOP
 dla etapu 1-2

STOP

30

20 m

**Etap-1
 40m**

**Etap-2
 40m**

**Etap-3
 30m**

w etapie 1 ruch kierowany ręcznie

STOP
 dla etapu 1-2

Główny Urząd Miejski w Wieliczce
 ul. Dębrowskiego 2
 32-020 Wieliczka
 -13-