KERG 3611/274/2010

woj. małopolskie gm. Wieliczka

miasto Wieliczka

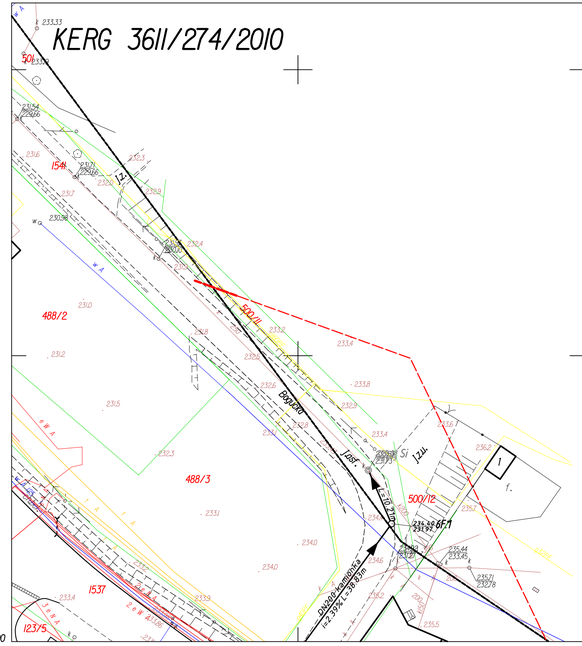

LEGENDA:

granica działki
1299/37 numery działek

Istniejące uzbrojenie terenu

wA wodociągi
gaz gazociągi
eAN sieć energetyczna
TA sieć teletechniczna
ks,kd,ko kanalizacja
słup energetyczny
słup telefoniczny
słup oświetleniowy
– odcinki kanalizacji do wyłączenia

obiekty projektowane

– projektowana kanalizacja sanitarna

obiekty projektowane w zakresie odrębnych dokumentacji

– przyłącza kanalizacji sanitarnej

1477A4
1:500

MAPA SYTUACYJNO - WYSOKOŚCIOWA

do celów projektowych wyk. w 2010r przez:
Usługi Geodezyjne GEOKRAW
32-020 Wieliczka, Rożnowa 39
Lisura. 69/2010

PIOTR KRAWCZYK
geodeta uprawniony
nr upr. 10636
32-020 Wieliczka, Rożnowa 39
tel. 012 288-31-67, kom. 607-460-530

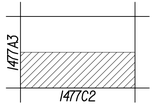

Starostwo Powiatowe w Wieliczce
Powiatowy Ośrodek Dokumentacji Geodezyjnej i Kartograficznej
W obszarze oznaczonym linią ..... dokonano aktualizacji treści mapy zasadniczej.
Dokumenty z pomiaru uzgadniającego przyjęto do zasobu powiatowego w dniu 2010 -12- 30 Sporządzono pod nr 6111/274/10
NINIEJSZA MAPA MOŻE SŁUŻYĆ DO CELÓW PROJEKTOWYCH
Przedstawiona osnowa poziomo-wysokościowa pozwalająca na sporządzenie projektu wytyczenia i inwentaryzacji powykonawczej przez podmioty uprawnione do wykonywania prac geodezyjnych.
2011 -12- 30
(miejscowość i data)
STAROSTA
mgr inż. Marta Szymczak-Dobrowolska
INSPEKTOR
ds. Ośrodek Geodezji i Kartografii

WYKONAWCA:	CDM Sp. z o. o. ul. Sławki 4.0, 01-040 Warszawa			
INWESTOR:	Gmina Wieliczka ul. Powstania Warszawskiego 1, 32-020 Wieliczka			
NAZWA PROJEKTU:	Projekt kanalizacji sanitarnej w mieście Wieliczka ETAP IV			
NAZWA RYS.	Projekt zagospodarowania terenu - sekcja 1477A4			
Projektował	Robert Adamczyk	253/2000 - branża instalacyjna		BRANŻA: Technologia
Opracował	Magdalena Moś			STADIUM: Proj. budowlany
Opracował	Daria Bocwińska			SKALA: 1:500
Opracował	Andrzej Goc			DATA: III.2012
Sprawdził	Jacek Danielczyk	MAP-0201/PODS/11 - branża instalacyjna		NR RYS.: 1.1
Funkcja	Imię i nazwisko	Nr uprawnień	Podpis	NR REW.: 00