KERG 3611/274/2010

woj. małopolskie gm. Wieliczka

miasto Wieliczka

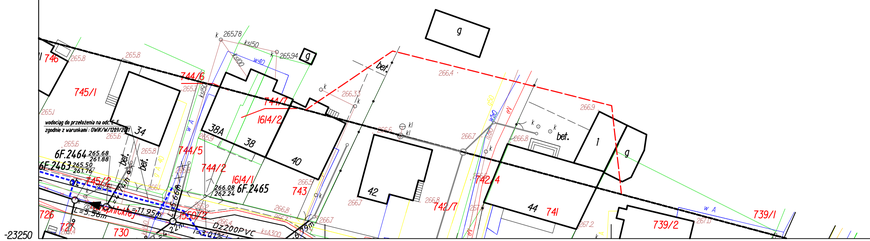

1477D2

1:500

MAPA SYTUACYJNO - WYSOKOŚCIOWA

do celów projektowych wyk. w 2010r przez:
Usługi Geodezyjne GEOKRAW
32-020 Wieliczka, Rożnowa 39

Lisura. 69/2010

PIOTR KRAWCZYK
geodeta uprawniony
nr upr. 10636
32-020 Wieliczka, Rożnowa 39
tel. 012 288-31-67, kom. 607-460-530

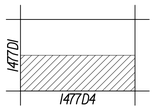

Starostwo Powiatowe w Wieliczce
Powiatowy Ośrodek Dokumentacji Geodezyjnej i Kartograficznej
W obszarze oznaczonym linią ..... dokonano aktualizacji treści mapy zasadniczej.
Dokumenty z pomiaru uzupełniającego przyjęto do zasobu powiatowego w dniu 2010 -12- 30 Geodezyjnie pod nr 6111/274/10
NINIEJSZA MAPA MOŻE SŁUŻYĆ DO CELÓW PROJEKTOWYCH
Przedstawiona zawartość bazodanowa wymagająca podzwonienia na budowę zostanie wytyczalna z uwzględnieniem powykonawczych przez pracownika uprawnionego do wykonywania prac geodezyjnych.
2011 -12- 30
(miejscowość i data)
STAROSTA
mgr inż. Marta Szymczak-Dobrowolska
INSPEKTOR
ds. Ośrodek Geodezji i Kartografii

WYKONAWCA:	CDM	CDM Sp. z o. o. ul. Sławki 4.0, 01-040 Warszawa		
INWESTOR:		Gmina Wieliczka ul. Powstania Warszawskiego 1, 32-020 Wieliczka		
NAZWA PROJEKTU:		Projekt kanalizacji sanitarnej w mieście Wieliczka ETAP IV		
NAZWA RYS.		Projekt zagospodarowania terenu - sekcja 1477D2		
Projektował	Robert Adamczyk	253/2000 -branża instalacyjna		BRANŻA: Technologia
Opracował	Magdalena Moś			STADIUM: Proj. budowlany
Opracował	Daria Bocwińska			SKALA: 1:500
Opracował	Andrzej Goc			DATA: III.2012
Sprawdził	Jacek Danielczyk	MAP-0201/POOS/11 -branża instalacyjna		NR RYS.: 1.4
Funkcja	Imię i nazwisko	Nr uprawnień	Podpis	NR REW.: 00

LEGENDA:

granica działki
1299/37 numery działek

Istniejące uzbrojenie terenu

wodociągi
gazociągi
sieć energetyczna
sieć teletechniczna
kanalizacja
słup energetyczny
słup teletechniczny
słup oświetleniowy
- odcinki kanalizacji do wyłączenia

obiekty projektowane

- projektowana kanalizacja sanitarna
- projektowane przełożenie wodociągu w ul. Konopnickiej Dz200/110PEHD
- odcinki wodociągu do wyłączenia

obiekty projektowane w zakresie odrębnych dokumentacji

- przyłącza kanalizacji sanitarnej