KERG 3611/274/2010

woj. małopolskie gm. Wieliczka

miasto Wieliczka

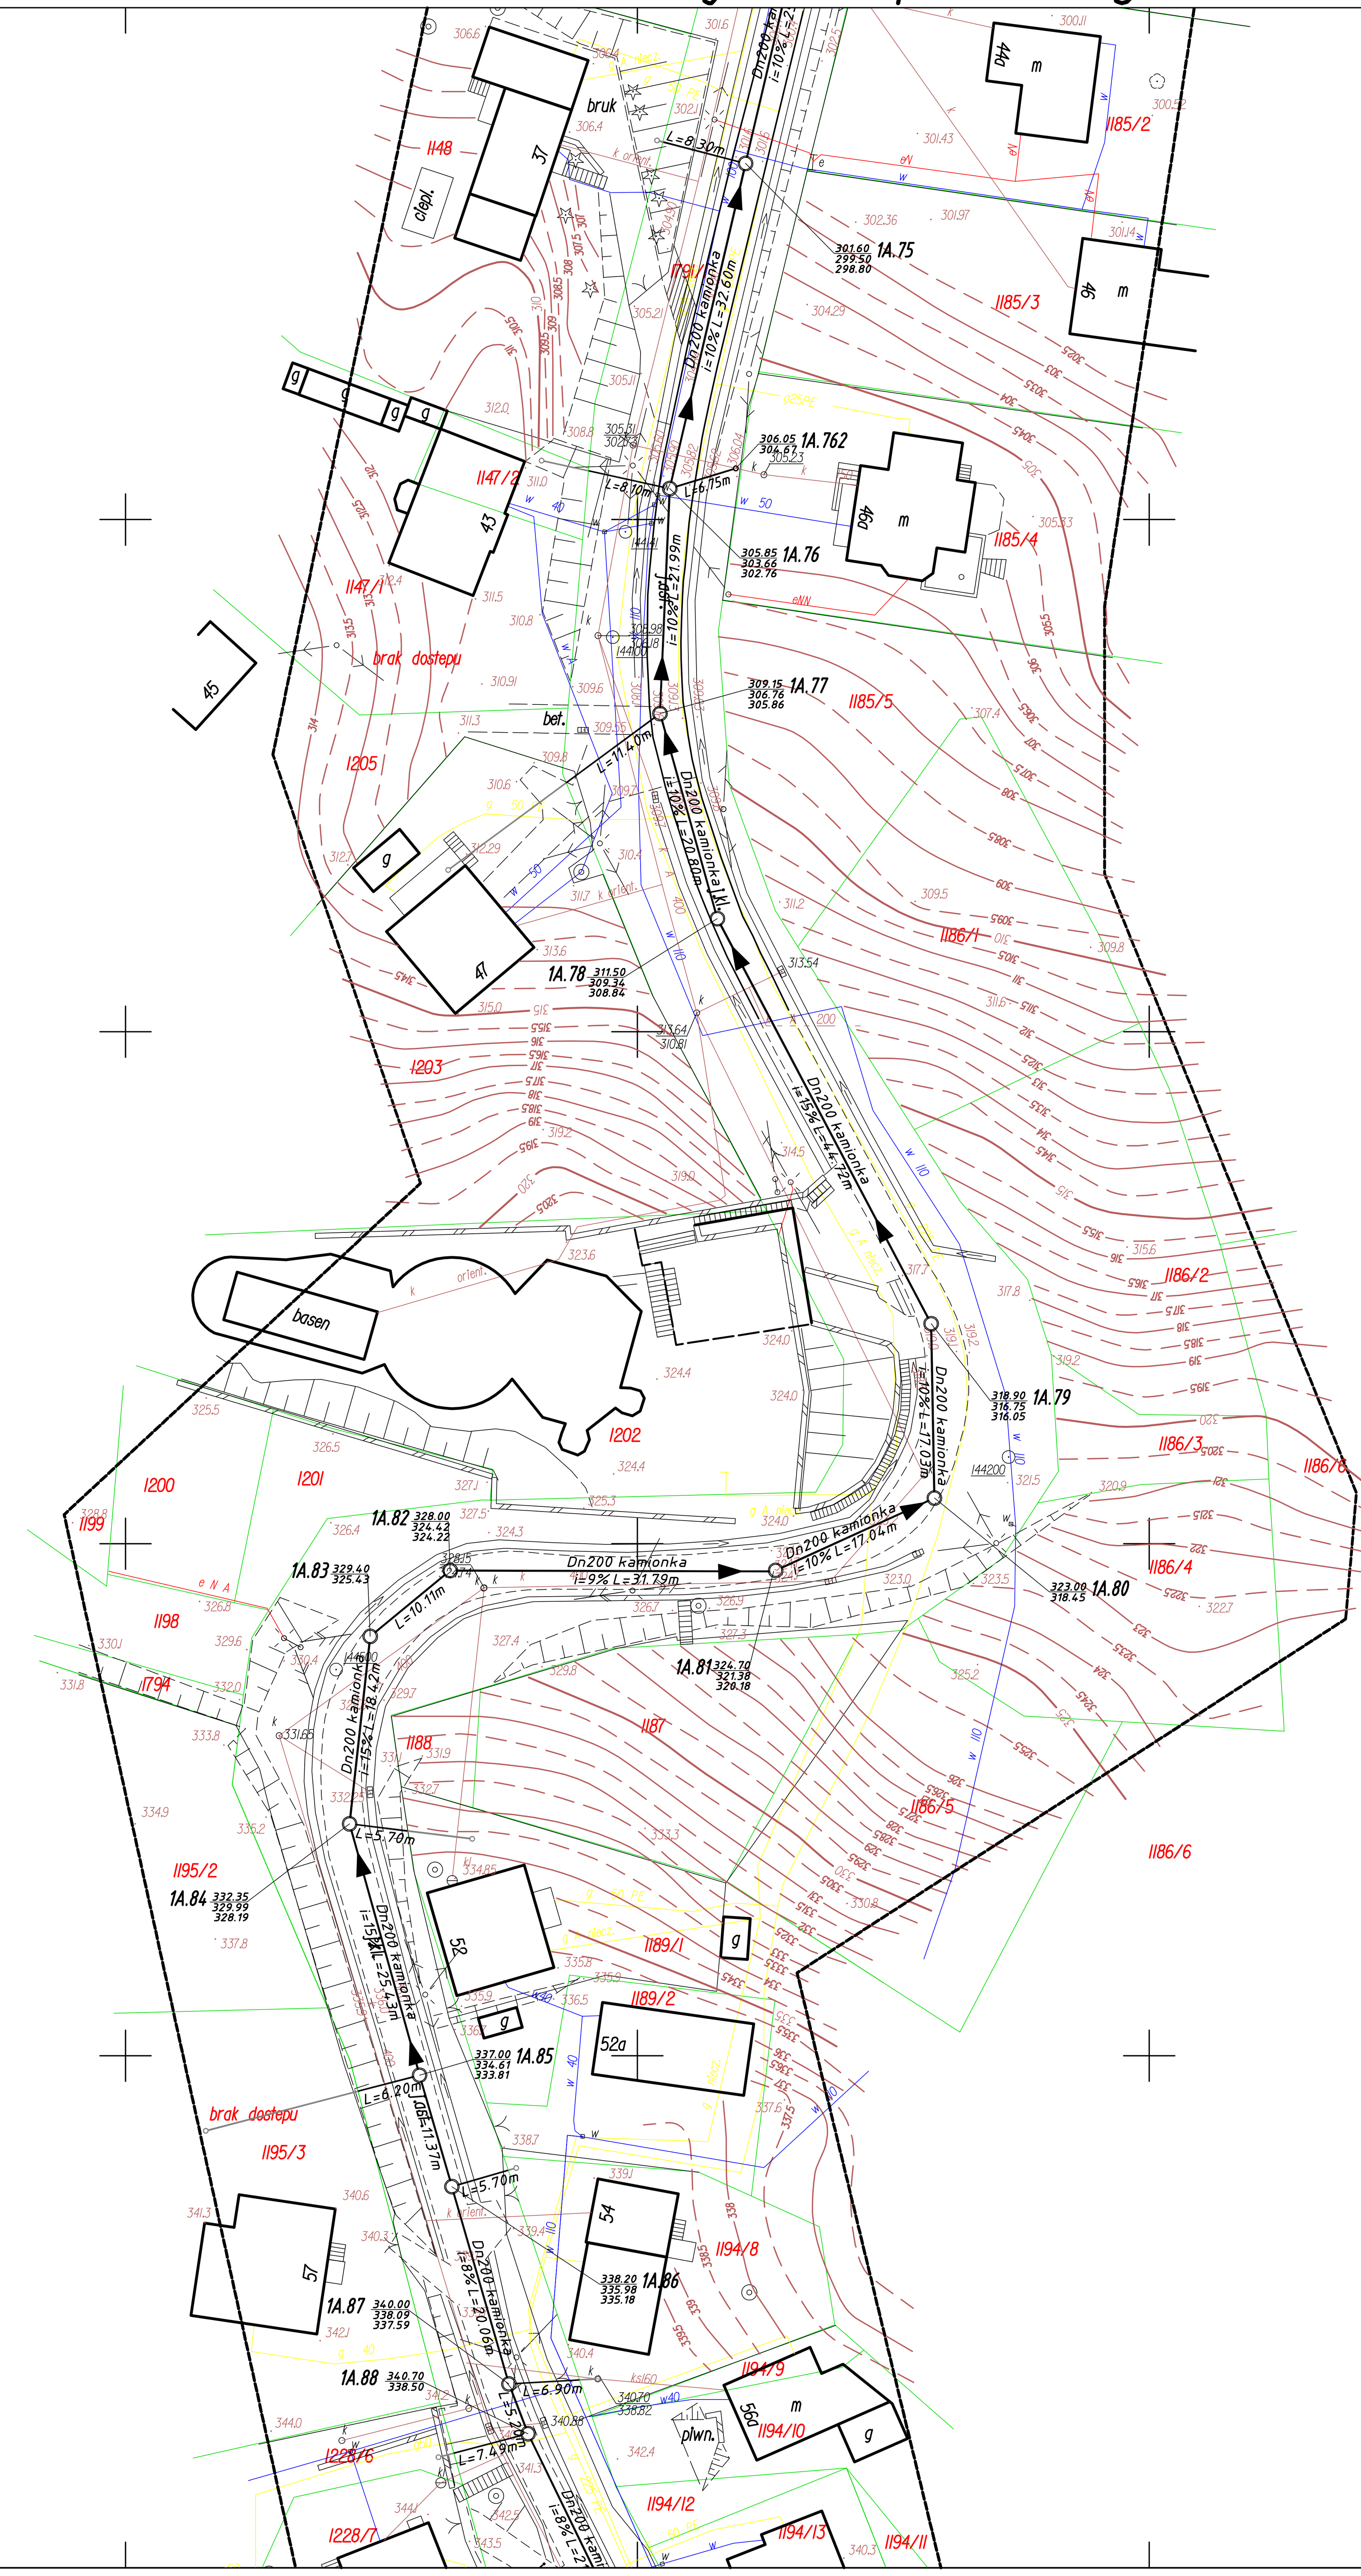

LEGENDA:

granica działki

1299/37 numery działek

Istniejące uzbrojenie terenu

wodociągi

gazociągi

sieć energetyczna

sieć teletechniczna

kanalizacja

słup energetyczny

słup teletechniczny

słup oświetleniowy

- odcinki kanalizacji do wyłączenia

obiekty projektowane

- projektowana kanalizacja sanitarna

obiekty projektowane w zakresie odrębnych dokumentacji

- przyłącza kanalizacji sanitarnej

1577B1

1:500

MAPA SYTUACYJNO - WYSOKOŚCIOWA

do celów projektowych wyk. w 2010r przez:
Usługi Geodezyjne GEOKRAW
32-020 Wieliczka, Rożnowa 39

Lksrob. 69/2010

PIOTR KRAWCZYK
geodeta uprawniony
nr upr. 19636
32-020 Wieliczka, Rożnowa 39
tel. 012 288-31-67, kom. 607-460-530

1527D3

1577B3

Starostwo Powiatowe w Wieliczce
Powiatowy Ośrodek Dokumentacji Geodezyjnej i Kartograficznej
W obszarze oznaczonym linią ...... dokonano aktualizacji treści mapy zasadniczej.
Dokumenty z pomiaru uzupełniającego przyjęto do zasobu powiatowego w dniu 2010-12-30 i zarejestrowano pod nr KERG 3611/274/10
NINIEJSZA MAPA MOŻE SŁUŻYĆ DO CELÓW PROJEKTOWYCH
2010-12-30
Z up. STAROSTY
mgr inż. Marta Szymczak-Dobrowolska
INSPEKTOR
Wydział Geodezji i Kartografii

WYKONAWCA:	CDM	CDM Sp. z o. o. ul. Stawki 40, 01-040 Warszawa			
INWESTOR:	Gmina Wieliczka ul. Powstania Warszawskiego 1, 32-020 Wieliczka				
NAZWA PROJEKTU:	Projekt kanalizacji sanitarnej w mieście Wieliczka ETAP I				
NAZWA RYS.:	Projekt zagospodarowania terenu - sekcja 1577B1			BRANŻA	Technologia
Projektował	mgr inż. Robert Adamczyk	253/2002 -branża instalacyjna		STADIUM	Proj. budowlany
Opracował	mgr inż. Magdalena Moś			SKALA	1:500
Opracował	inż. Daria Boćwińska			DATA	III.2012
Opracował	mgr inż. Andrzej Goc			NR RYS.	1.6
Sprawdził	mgr inż. Jacek Danielczyk	MAP-0201/POOS/11 -branża instalacyjna		NR REW.	00
Funkcja	Imię i nazwisko	Nr uprawnień	Podpis		