KERG 3611/274/2010

# woj. małopolskie gm. Wieliczka

miasto Wieliczka

-22500 28400

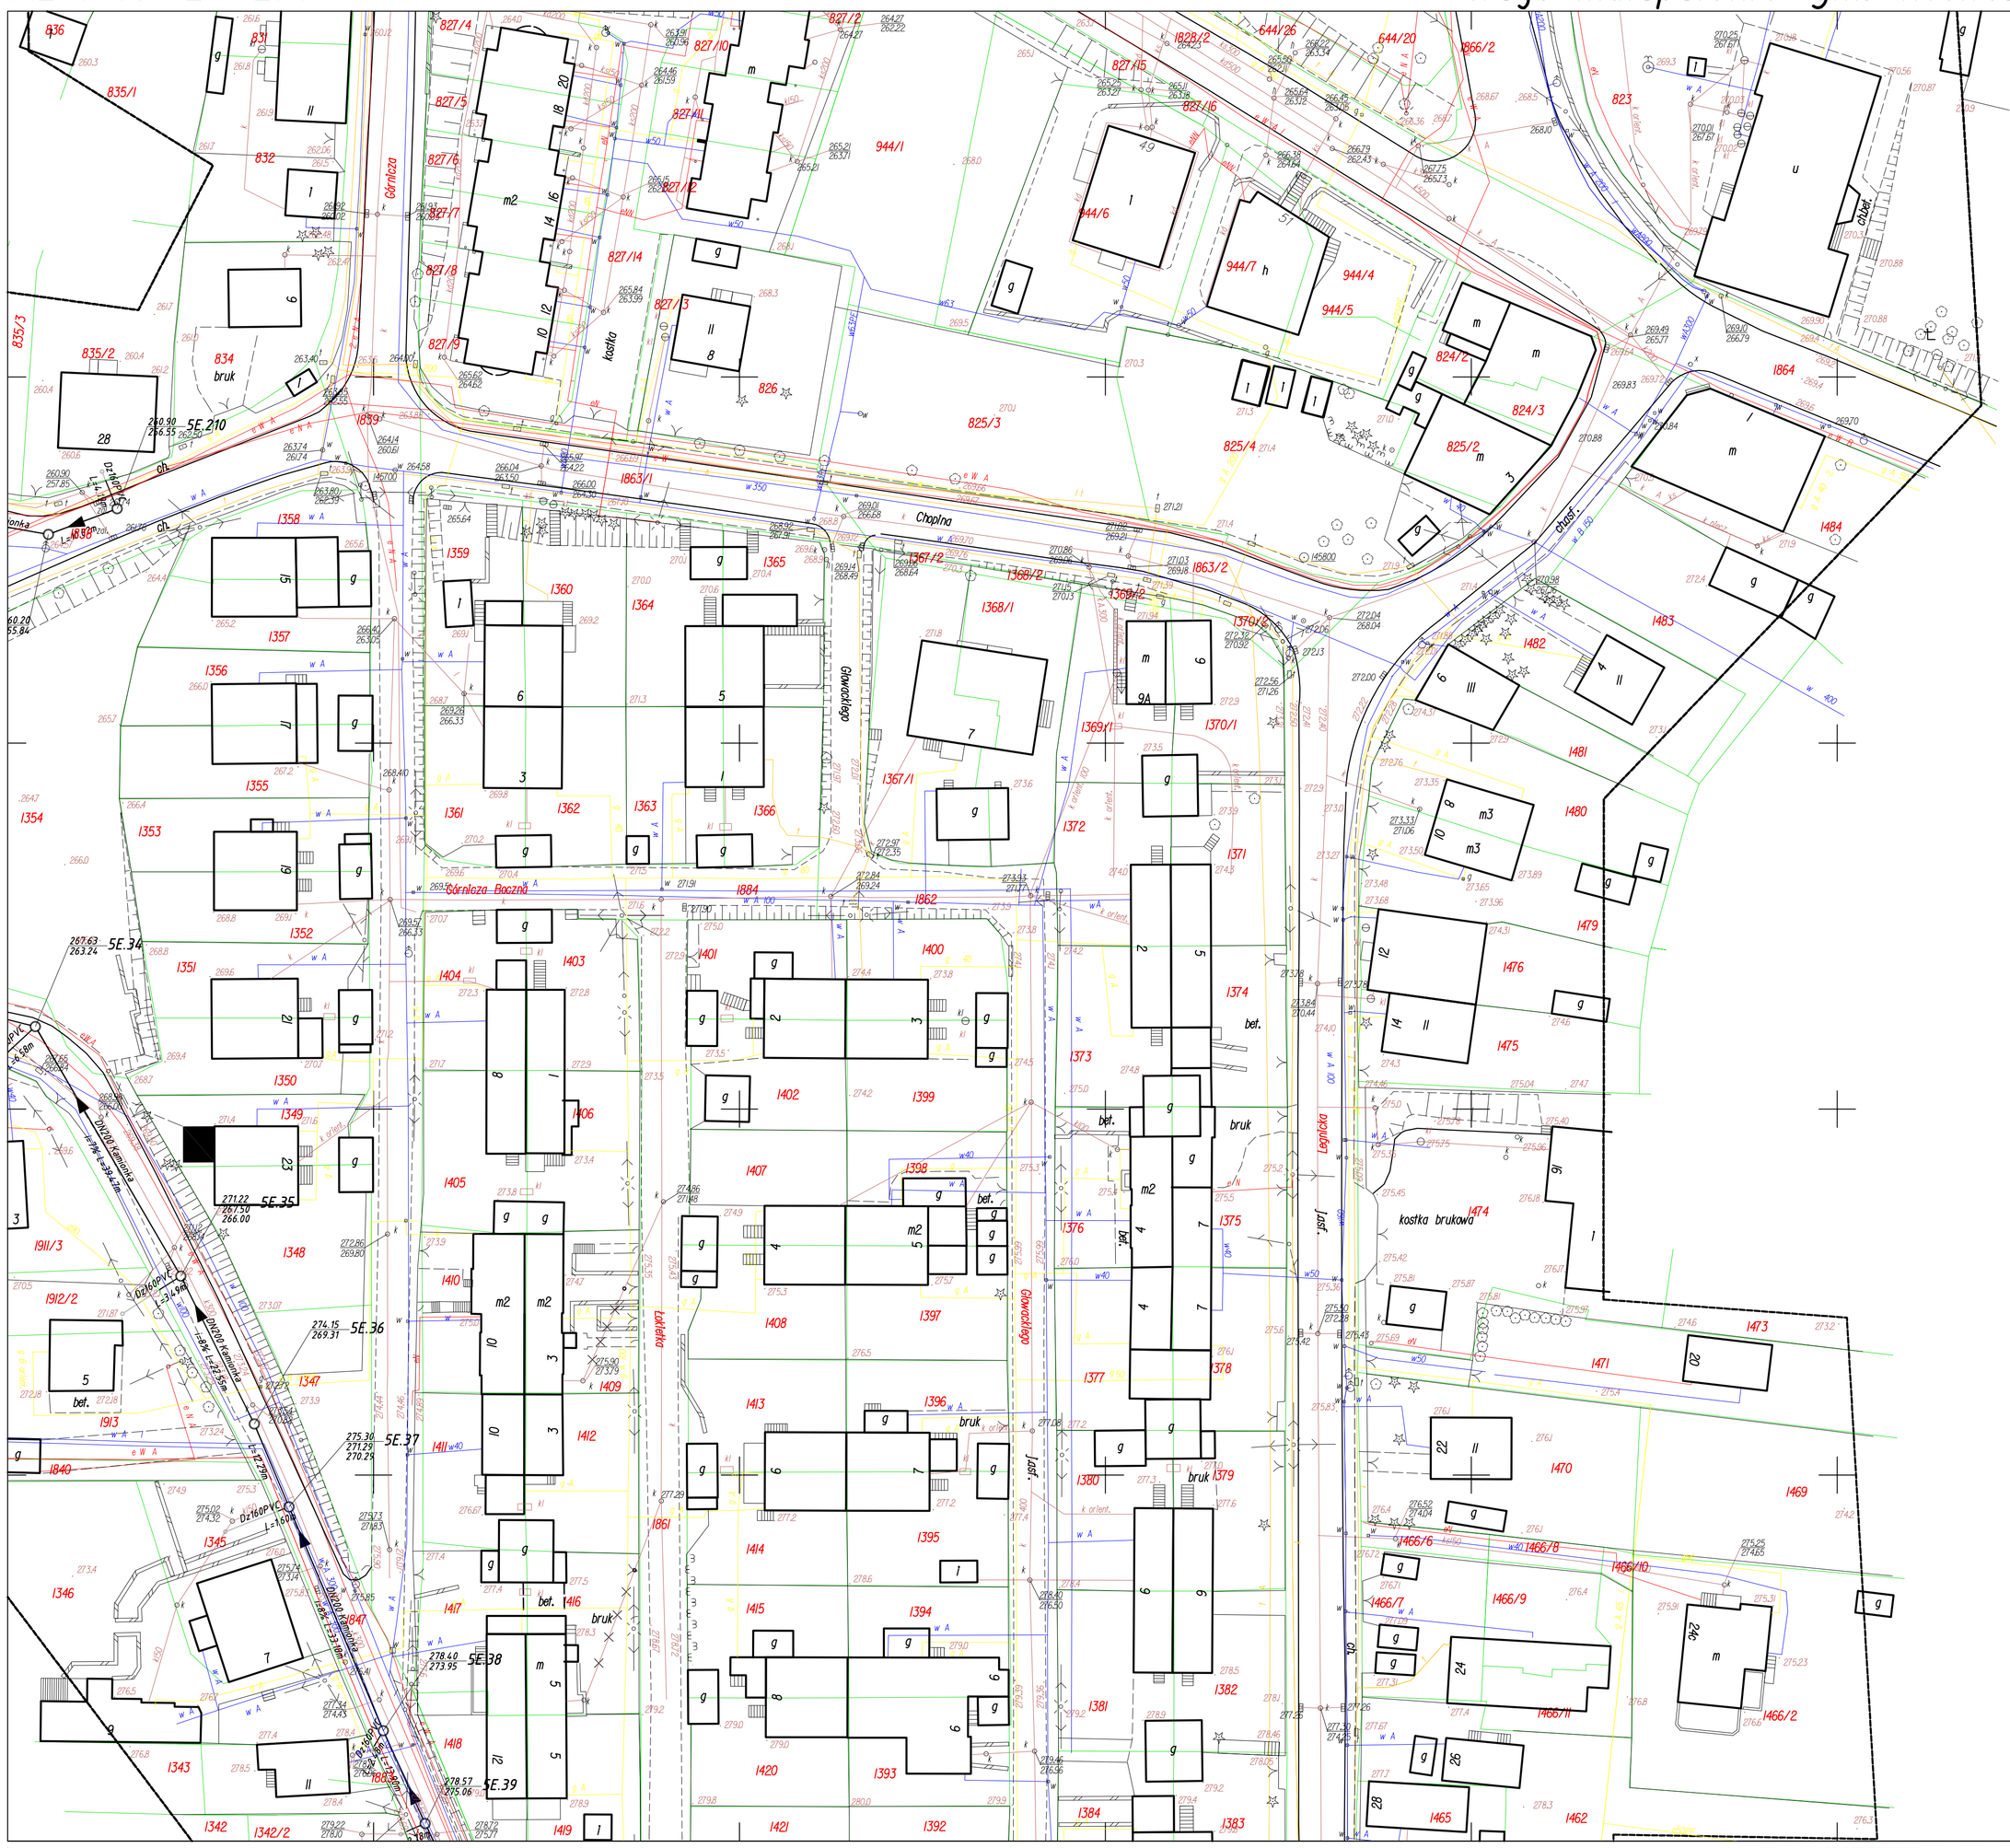


LEGENDA:

- granica działki
- 1299/37 numery działek

Istniejące uzbrojenie terenu

- wodociągi
- gazociągi
- sieć energetyczna
- sieć telefechniczna
- kanalizacja
- słup energetyczny
- słup telefechniczny
- słup oświetleniowy
- odcinki kanalizacji do wyłączenia

obiekty projektowane

- projektowana kanalizacja sanitarna

obiekty projektowane w zakresie odrębnych dokumentacji

- przyłącza kanalizacji sanitarnej

# 1528C1

1:500

# MAPA SYTUACYJNO - WYSOKOŚCIOWA

do celów projektowych wyk. w 2010r przez:
Usługi Geodezyjne GEOKRAW
32-020 Wieliczka, Rożnowa 39
Licencja 69/2000

PIOTR KRAWCZYK
geodeta uprawniony
nr ugr. 1086
32-020 Wieliczka, Rożnowa 39
tel. 012 288-31-67, kom. 607-460-530

1528A3 | 1527D2 | 1528C3

Starostwo Powiatowe w Wieliczce
Powiatowy Ośrodek Dokumentacji Geodezyjnej i Kartograficznej
W obszarze sytuacyjnym linią ——— ——— dokonano aktualizacji treści mapy zasadniczej.
Dokumenty z pomiaru uzupełniającego przyjęto do zasobu powiatowego
w dniu 2010-12-30 pomiarowano pod nr 3611/274/10
NINIEJSZA MAPA MOŻE SŁUŻYĆ DO CELÓW PROJEKTOWYCH
Przedłożona do oceny dokumentacja wyznaczenia granic określonych nieruchomości lub budowy podziałowej wyłączenia i uwarunkowania powyższego, przez pomiarowo uprawnionych do wykonywania prac z dziedziny geodezyjnych.
2010 -12- 30
podpis(czytelny)
mgr inż. Maria Tomasza-Dobrowolska
INSPEKTOR
ds. Ewidencji Geodezji i Kartografii
3611/274/10
Starosta

| | | | | |
|---|---|---|---|---|
| WYKONAWCA: | CDM Sp. z o. o. ul. Stawki 40, 01-040 Warszawa | | | |
| INWESTOR: | Gmina Wieliczka ul. Powstania Warszawskiego 1, 32-020 Wieliczka | | | |
| NAZWA PROJEKTU: | Projekt kanalizacji sanitarnej w mieście Wieliczka ETAP III | | | |
| NAZWA RYS. | Projekt zagospodarowania terenu - sekcja: 1528C1 | | | |
| Projektował | Nr PR Robert Adamczyk | 253/2002 branża instalacyjna | | BRANŻA Technologia |
| Opracował | Nr PR Magdalena Moś | | | STADIUM Proj. budowlany |
| Opracował | Nr PR Daria Bocińska | | | SKALA 1:500 |
| Opracował | Nr PR Andrzej Goc | | | DATA III 2012 |
| Sprawdził | Nr PR Jacek Danielczyk | MAŁP-0201/POOS/11 branża instalacyjna | | NR RYS. 1.5 |
| Funkcja | Imię i nazwisko | Nr uprawnień | Podpis | NR REW. 00 |