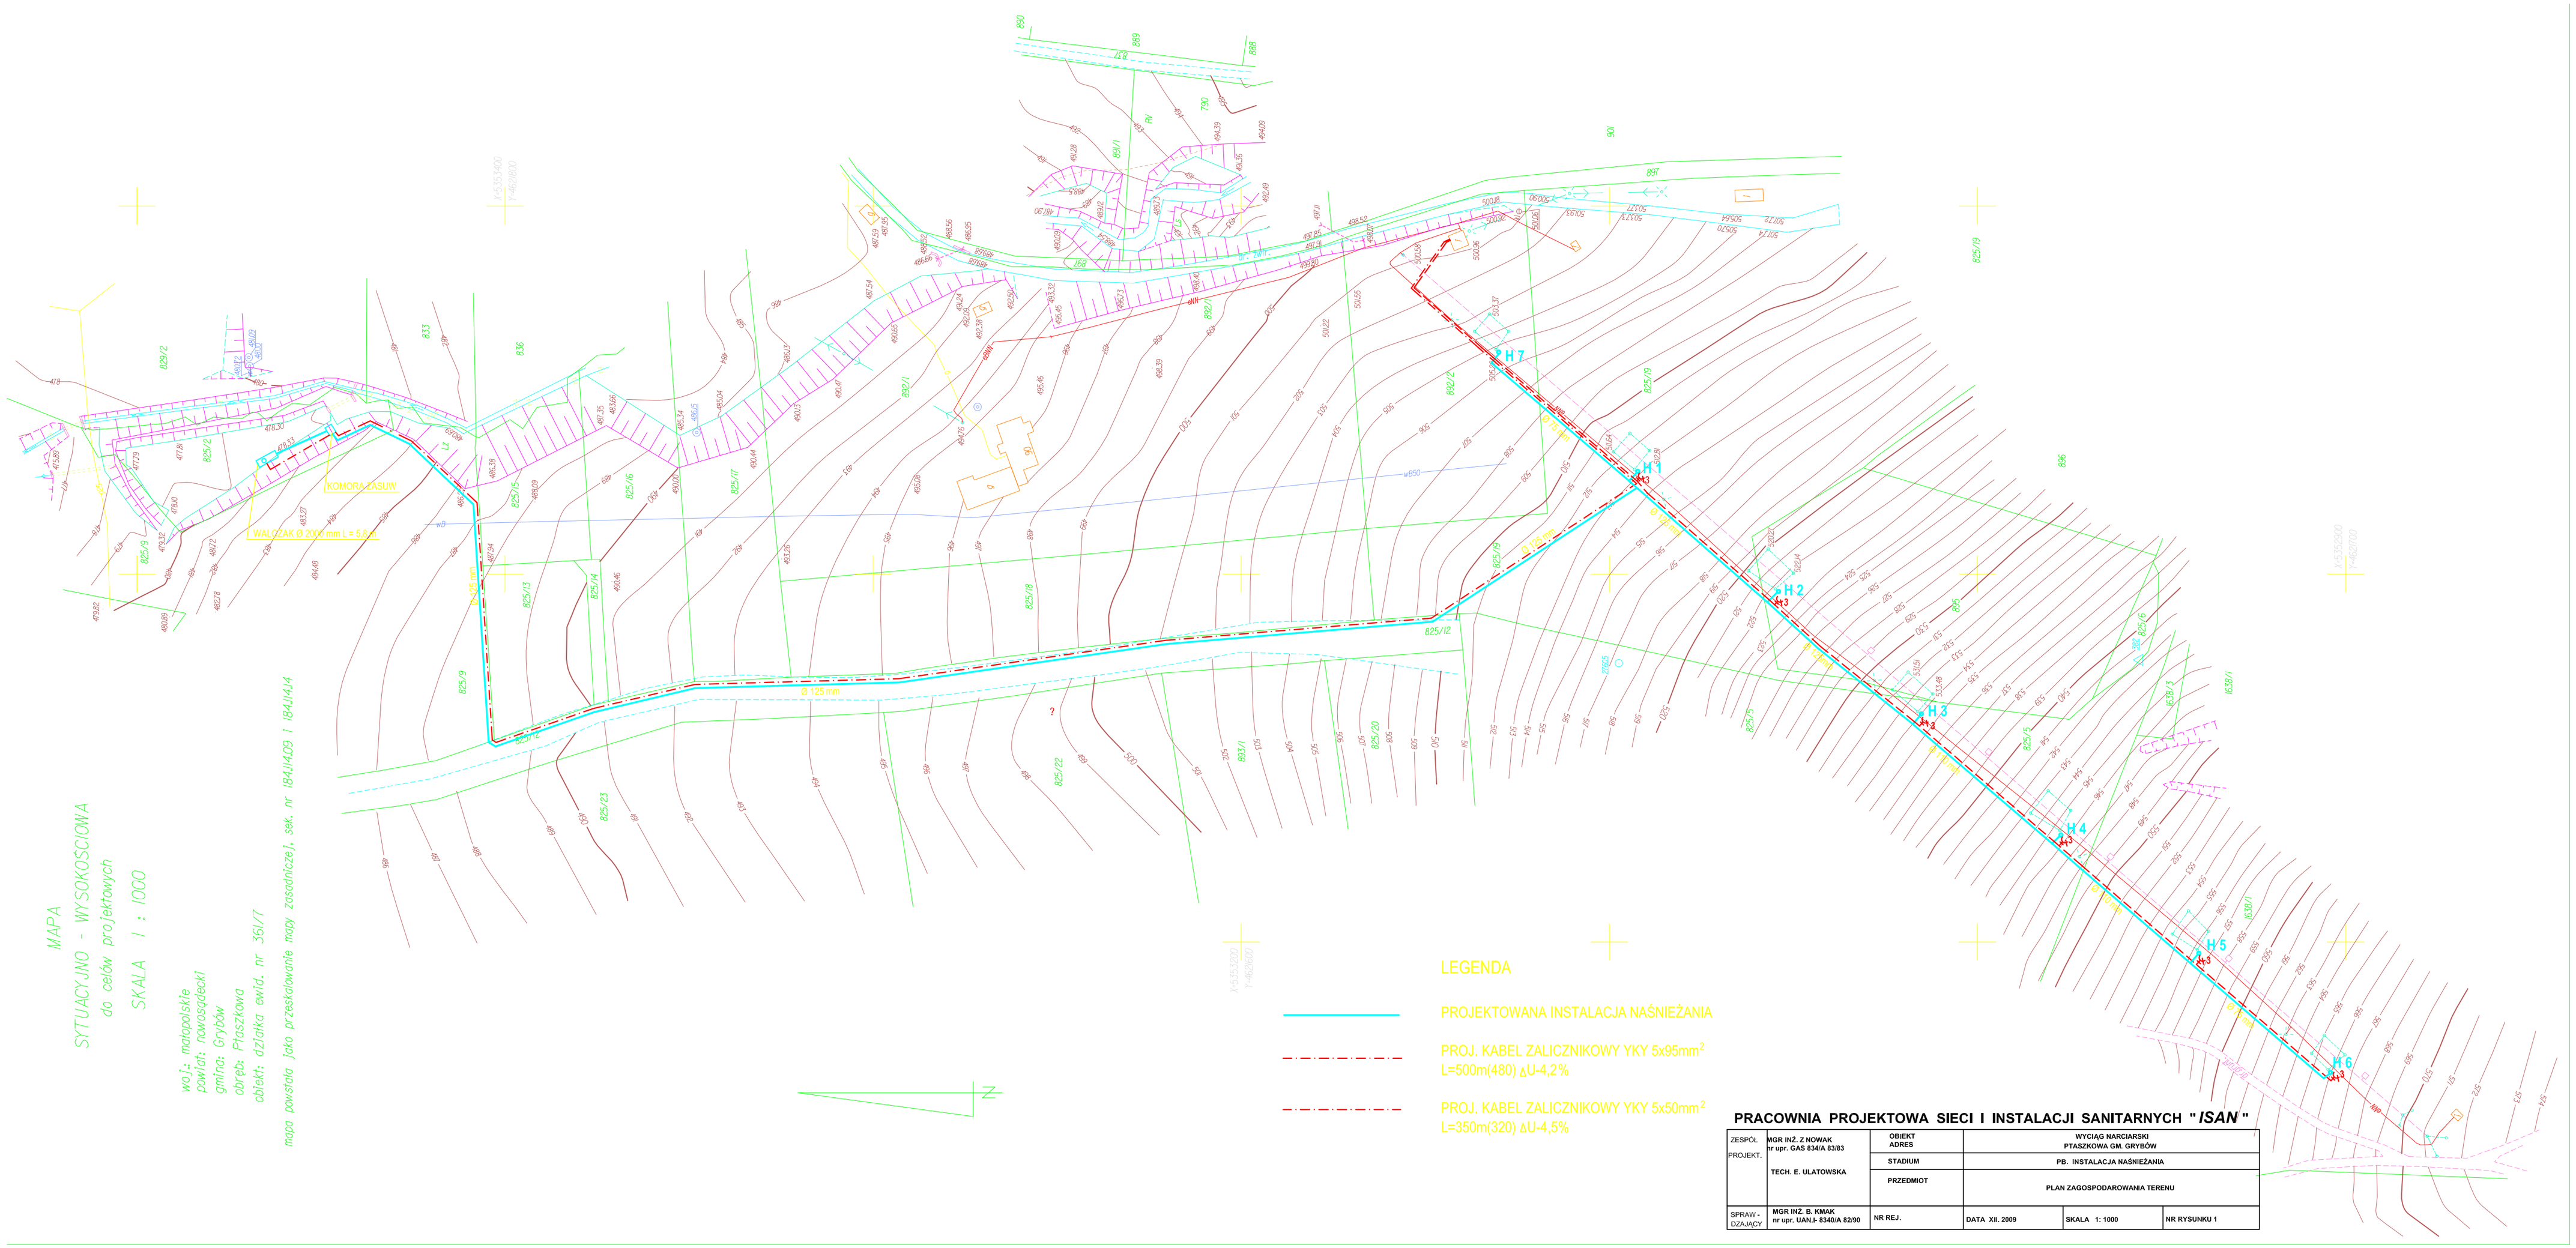

PRACOWNIA PROJEKTOWA SIECI I INSTALACJI SANITARNYCH "*ISAN*"

ZESPÓŁ PROJEKT.	MGR INŻ. Z.NOWAK nr upr. GAS 834/A 83/83	OBIEKT ADRES	WYCIĄG NARCIARSKI PTASZKOWA GM. GRYBÓW		
	TECH. E. ULATOWSKA	STADIUM	PB. INSTALACJA NAŚNIEŻANIA		
		PRZEDMIOT	PLAN ZAGOSPODAROWANIA TERENU		
SPRAW - DZAJĄCY	MGR INŻ. B. KMAK nr upr. UANI- 8340/A 82/90	NR REJ.	DATA XII. 2009	SKALA 1: 1000	NR RYSUNKU 1