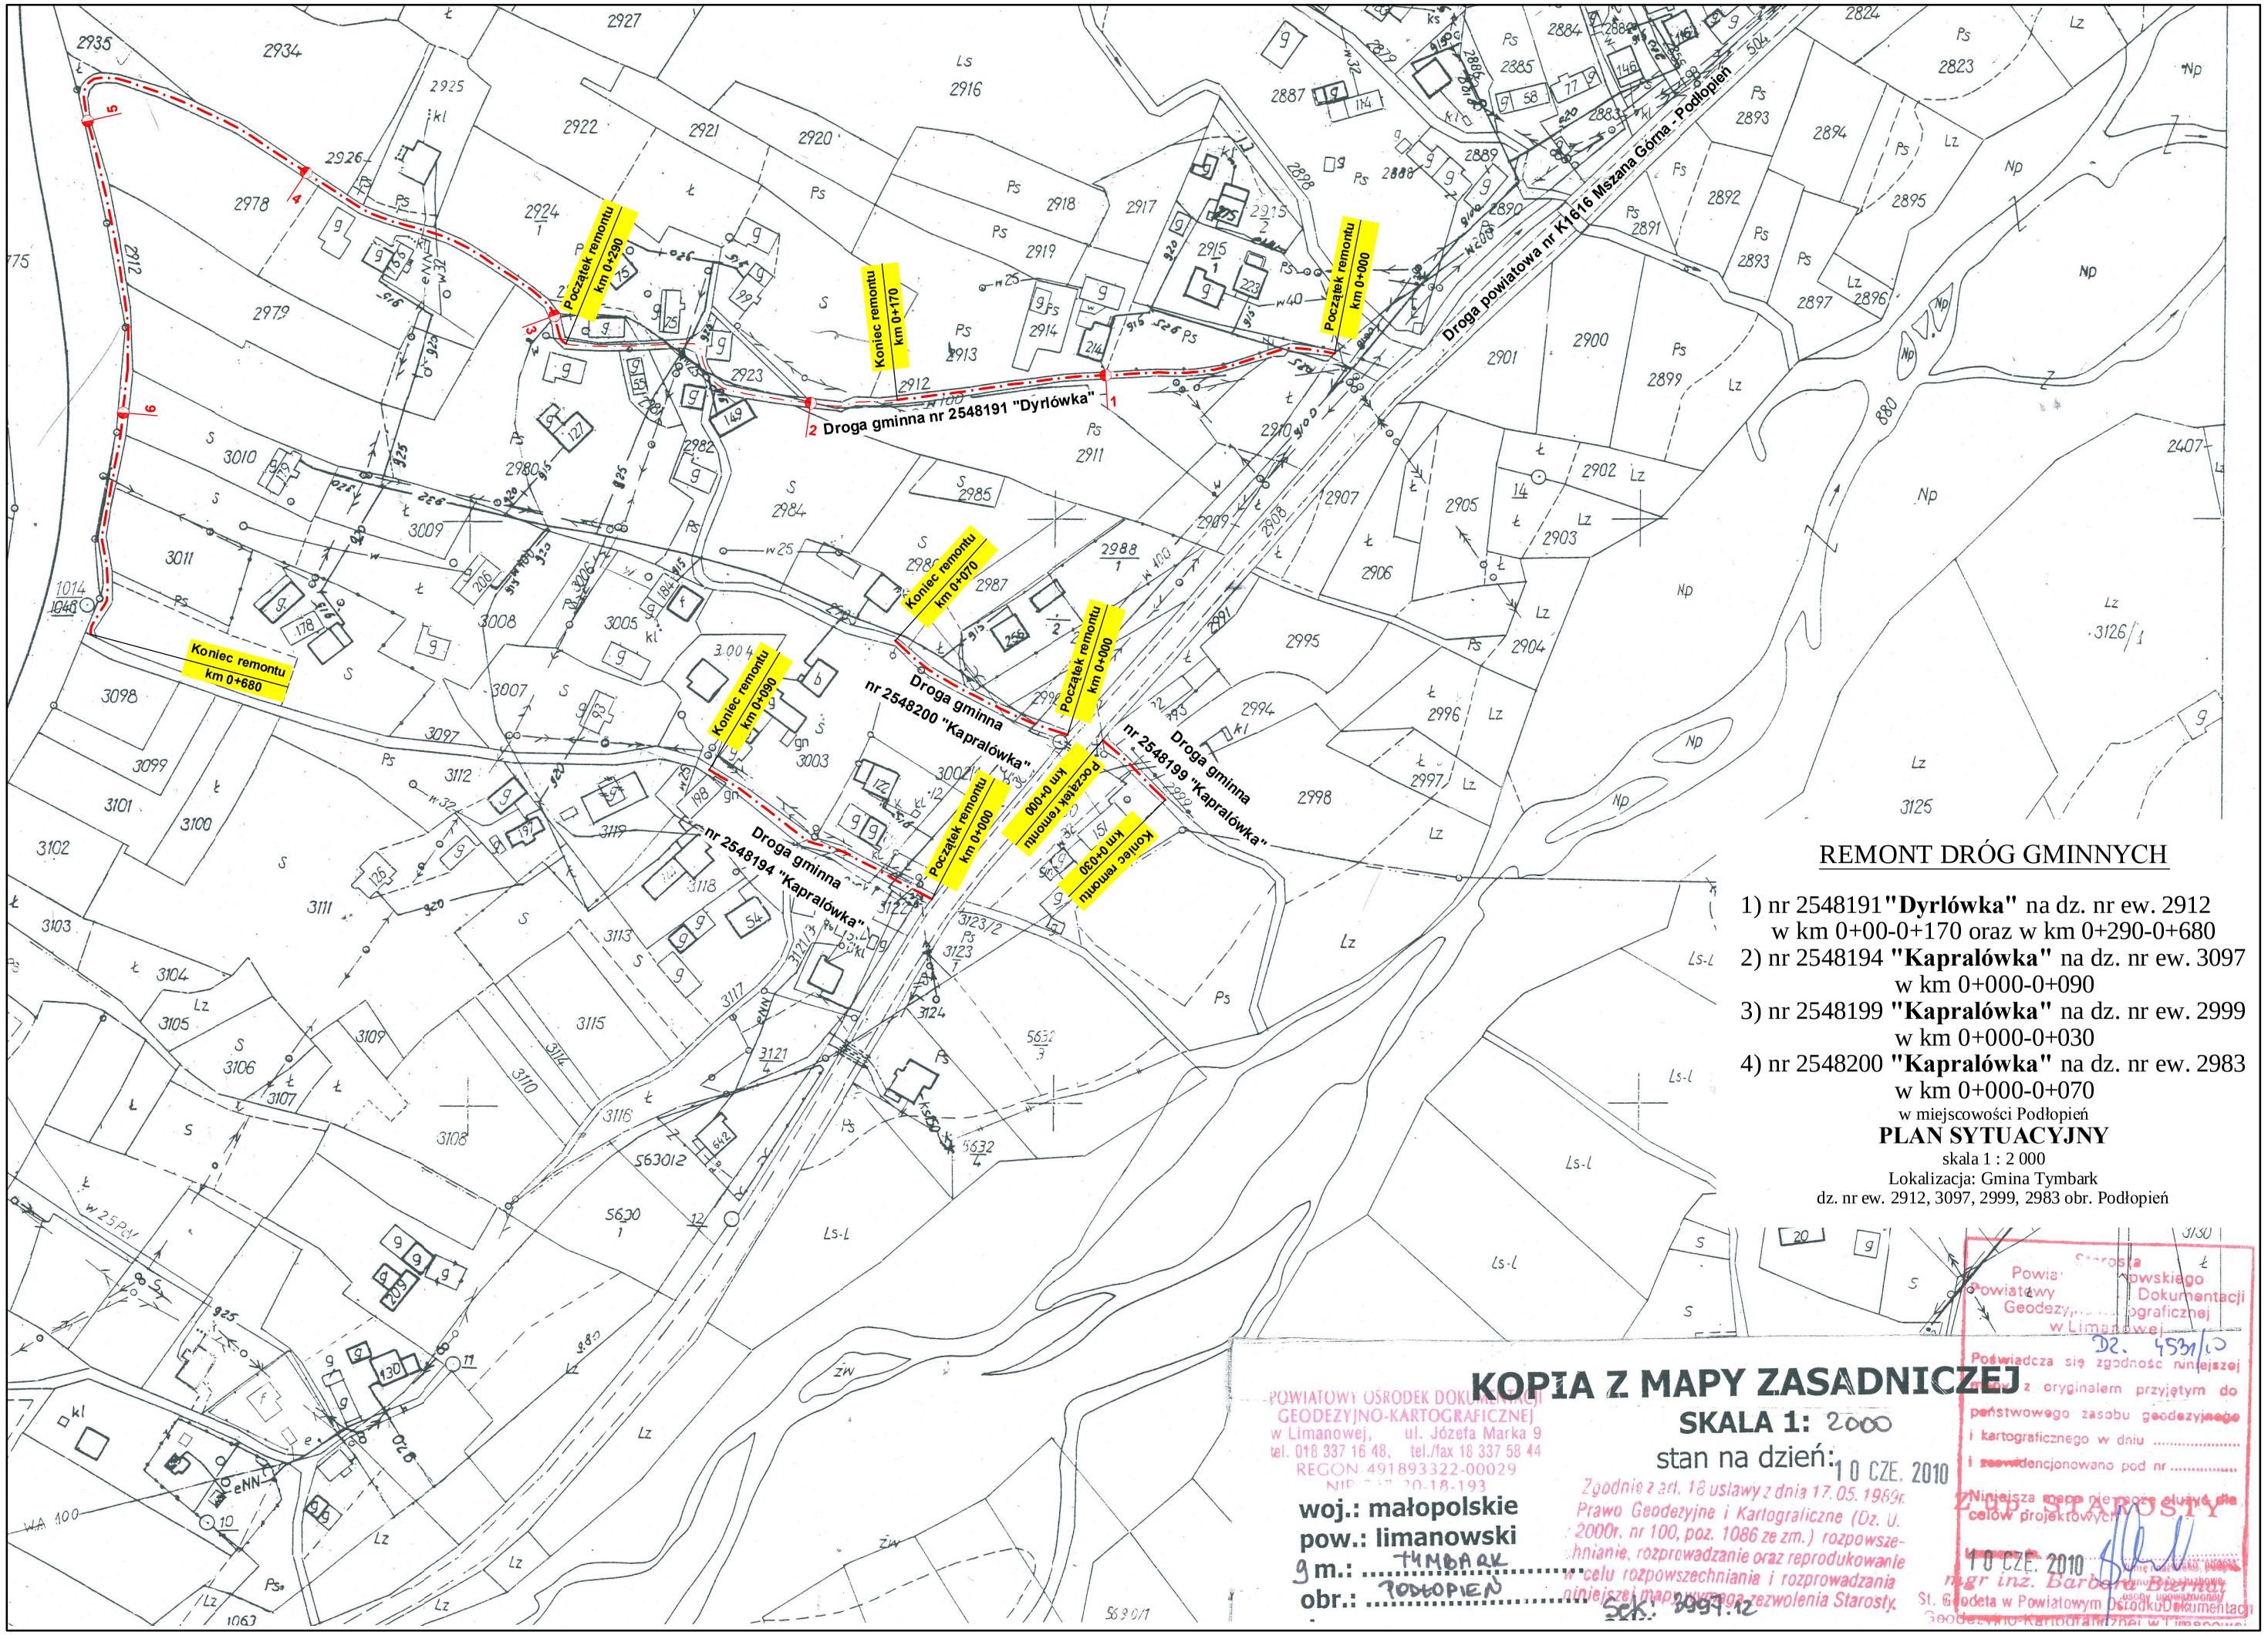
Droga powiatowa nr K1616 Mszana Górna - Podłopień
Droga gminna nr 2548191 "Dyrlówka"
Droga gminna nr 2548200 "Kapralówka"
Droga gminna nr 2548199 "Kapralówka"
Droga gminna nr 2548194 "Kapralówka"
Początek remontu km 0+290
Koniec remontu km 0+170
Początek remontu km 0+000
Koniec remontu km 0+680
Koniec remontu km 0+070
Koniec remontu km 0+090
Początek remontu km 0+000
Początek remontu km 0+000
Koniec remontu km 0+030
REMONT DRÓG GMINNYCH
1) nr 2548191 "Dyrlówka" na dz. nr ew. 2912 w km 0+00-0+170 oraz w km 0+290-0+680
2) nr 2548194 "Kapralówka" na dz. nr ew. 3097 w km 0+000-0+090
3) nr 2548199 "Kapralówka" na dz. nr ew. 2999 w km 0+000-0+030
4) nr 2548200 "Kapralówka" na dz. nr ew. 2983 w km 0+000-0+070
w miejscowości Podłopień
PLAN SYTUACYJNY
skala 1 : 2 000
Lokalizacja: Gmina Tymbark
dz. nr ew. 2912, 3097, 2999, 2983 obr. Podłopień
KOPIA Z MAPY ZASADNICZEJ
SKALA 1: 2000
stan na dzień: 10 CZE. 2010
POWIATOWY OŚRODEK DOKUMENTACJI GEODEZYJNO-KARTOGRAFICZNEJ
w Limanowej, ul. Józefa Marka 9
tel. 018 337 16 48, tel./fax 18 337 58 44
REGON 491893322-00029
woj.: małopolskie
pow.: limanowski
gm.: TYMBARK
obr.: PODŁOPIEŃ
Zgodnie z art. 18 ustawy z dnia 17.05.1989r. Prawo Geodezyjne i Kartograficzne (Dz. U. 2000r. nr 100, poz. 1086 ze zm.) rozpowszechnianie, rozprowadzanie oraz reprodukowanie w celu rozpowszechniania i rozprowadzania niniejszej mapy wymaga zezwolenia Starosty.
Starosta Powiatowy Geodezyjno-Kartograficznej w Limanowej
Dz. 4531/10
Poświadcza się zgodność niniejszej z oryginałem przyjętym do państwowego zasobu geodezyjnego i kartograficznego w dniu
i zewidencjonowano pod nr
Niniejsza mapa nie może służyć dla celów projektowych
10 CZE. 2010
Z up. STAROSTY
mgr inż. Barbara Bernat
St. Geodeta w Powiatowym Ośrodku Dokumentacji Geodezyjno-Kartograficznej w Limanowej