


Temat: Tymczasowa organizacja ruchu na drodze gminnej ulica Sienkiewicza ETAP 12 Wieliczka	Przedmiot rysunku: PLAN SYTUACYJNY	Nr rys: 6
	Skala: 1:1000	Data, podpis: marzec 2013
	Projektował: Artur Kądziołka	

Kądziołka

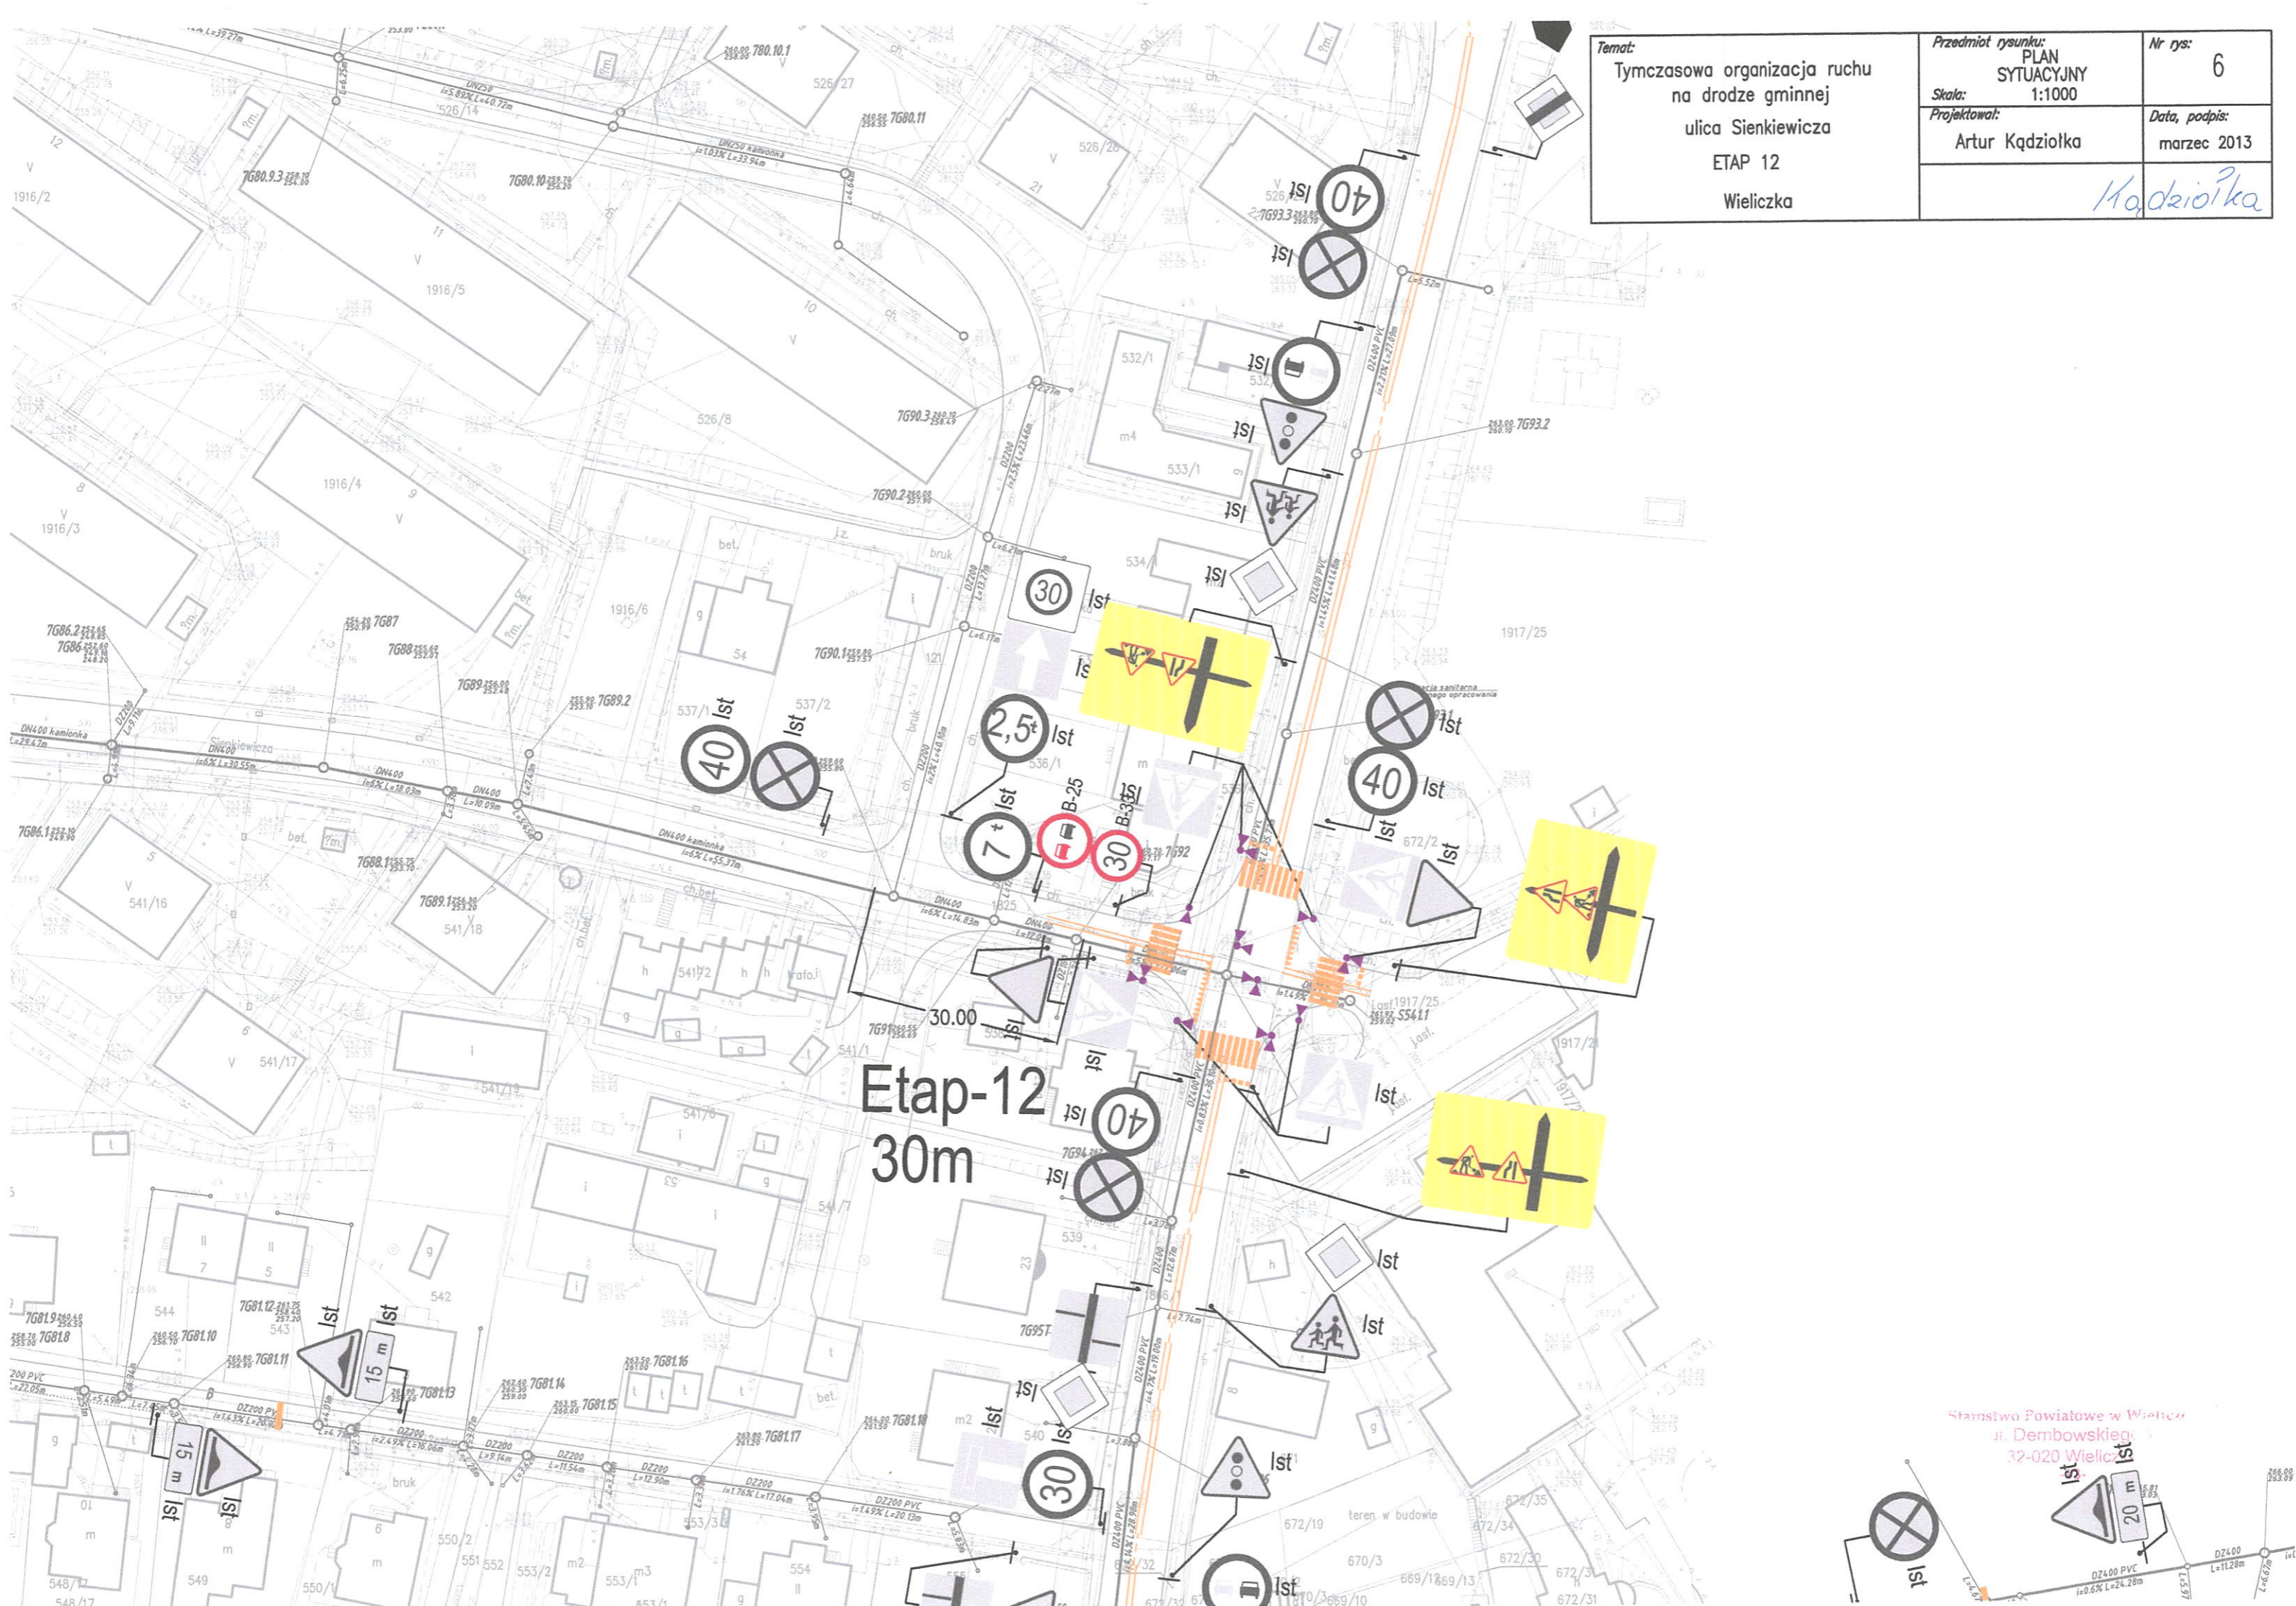

Etap-12
30m

Starostwo Powiatowe w Wieliczce
 ul. Dembowskiego
 32-020 Wieliczka

