


KERG 3611/274/2010

woj. małopolskie gm. Wieliczka

miasto Wieliczka

LEGENDA:

—	graniczka działki	o	obiekty projektowane
1299/37	numery działek	—	— projektowana kanalizacja sanitarna
—	Istniejące uzbrojenie terenu	—	obiekty projektowane w zakresie odrębnych dokumentacji
—	wodociągi	—	— przyłącza kanalizacji sanitarnej
—	gazociągi	—	
—	siec energetyczna	—	
—	siec teletechniczna	—	
—	kanalizacja	—	
—	słup energetyczny	—	
—	słup teletechniczny	—	
—	słup oświetleniowy	—	
—	— odcinki kanalizacji do wyłączenia	—	

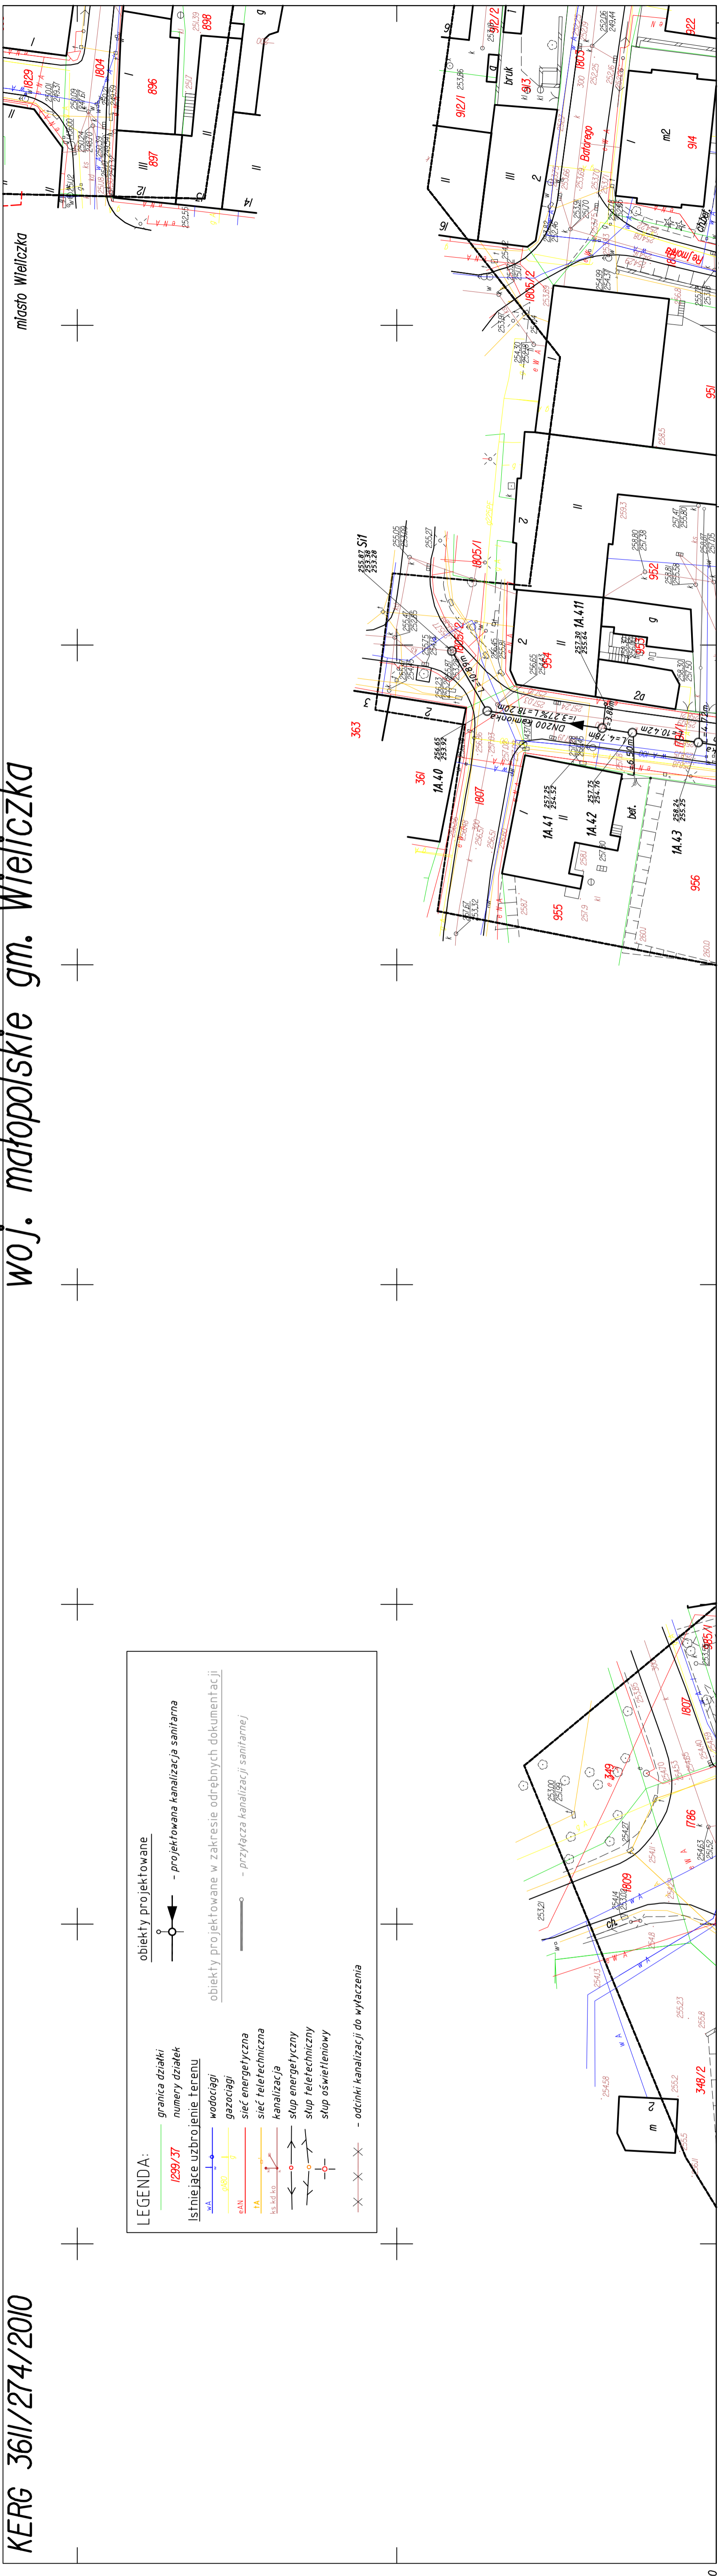

-22500

-22500


WYKONAWCA		CDM Sp. z o.o.
INWESTOR		ul. Stawki 40, 01-040 Warszawa
NAZWA PROJEKTU		Gmina Wieliczka ul. Powstania Warszawskiego 1, 32-020 Wieliczka Projekt kanalizacji sanitarnej w mieście Wieliczka ETAP I
NAZWA RYS.		Projekt zagospodarowania terenu - sekcja 1527B3
Projektował	Robert Adamczyk	STANCA
Opracował	Magdalena Mos	STADIUM
Opracował	Daria Boćwińska	SKALA
Opracował	Andrzej Goc	DATA
Sprawdził	Racek Danielczyk	WERS
Funkcja	inż. i rozwiastwo	Nr uprawnień
		Podpis
		00

Starostwo Powiatowe w Wieliczce
Powiatowy Ośrodek Dokumentacji
Geodezyjnej i Kartograficznej

W sprawie aktualizacji linii ... dokonano
dokumentacji z pomiaru ...

DO CELOWYCH PROJEKTOWYCH
Niniejsza mapa może służyć ...
przez ...

2010...
Prof. dr hab. inż. ...
inż. ...

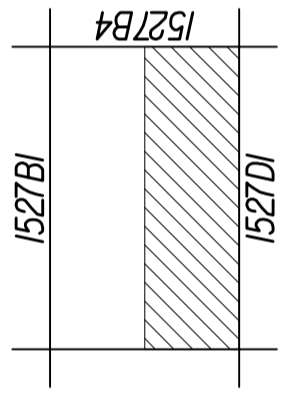

MAPA SYTUACYJNO - WYSOKOŚCIOWA

do celów projektowych wyk. w 2010r przez:
Usługi Geodezyjne GEOKRAJ
32-020 Wieliczka, Rożnowa 39
tel. 012 288-31-57, kom. 607-460-530

Lisztów 69/200

1527B3
1:500

-22500