KERG 3611/274/2010

woj. małopolskie gm. Wieliczka

miasto Wieliczka

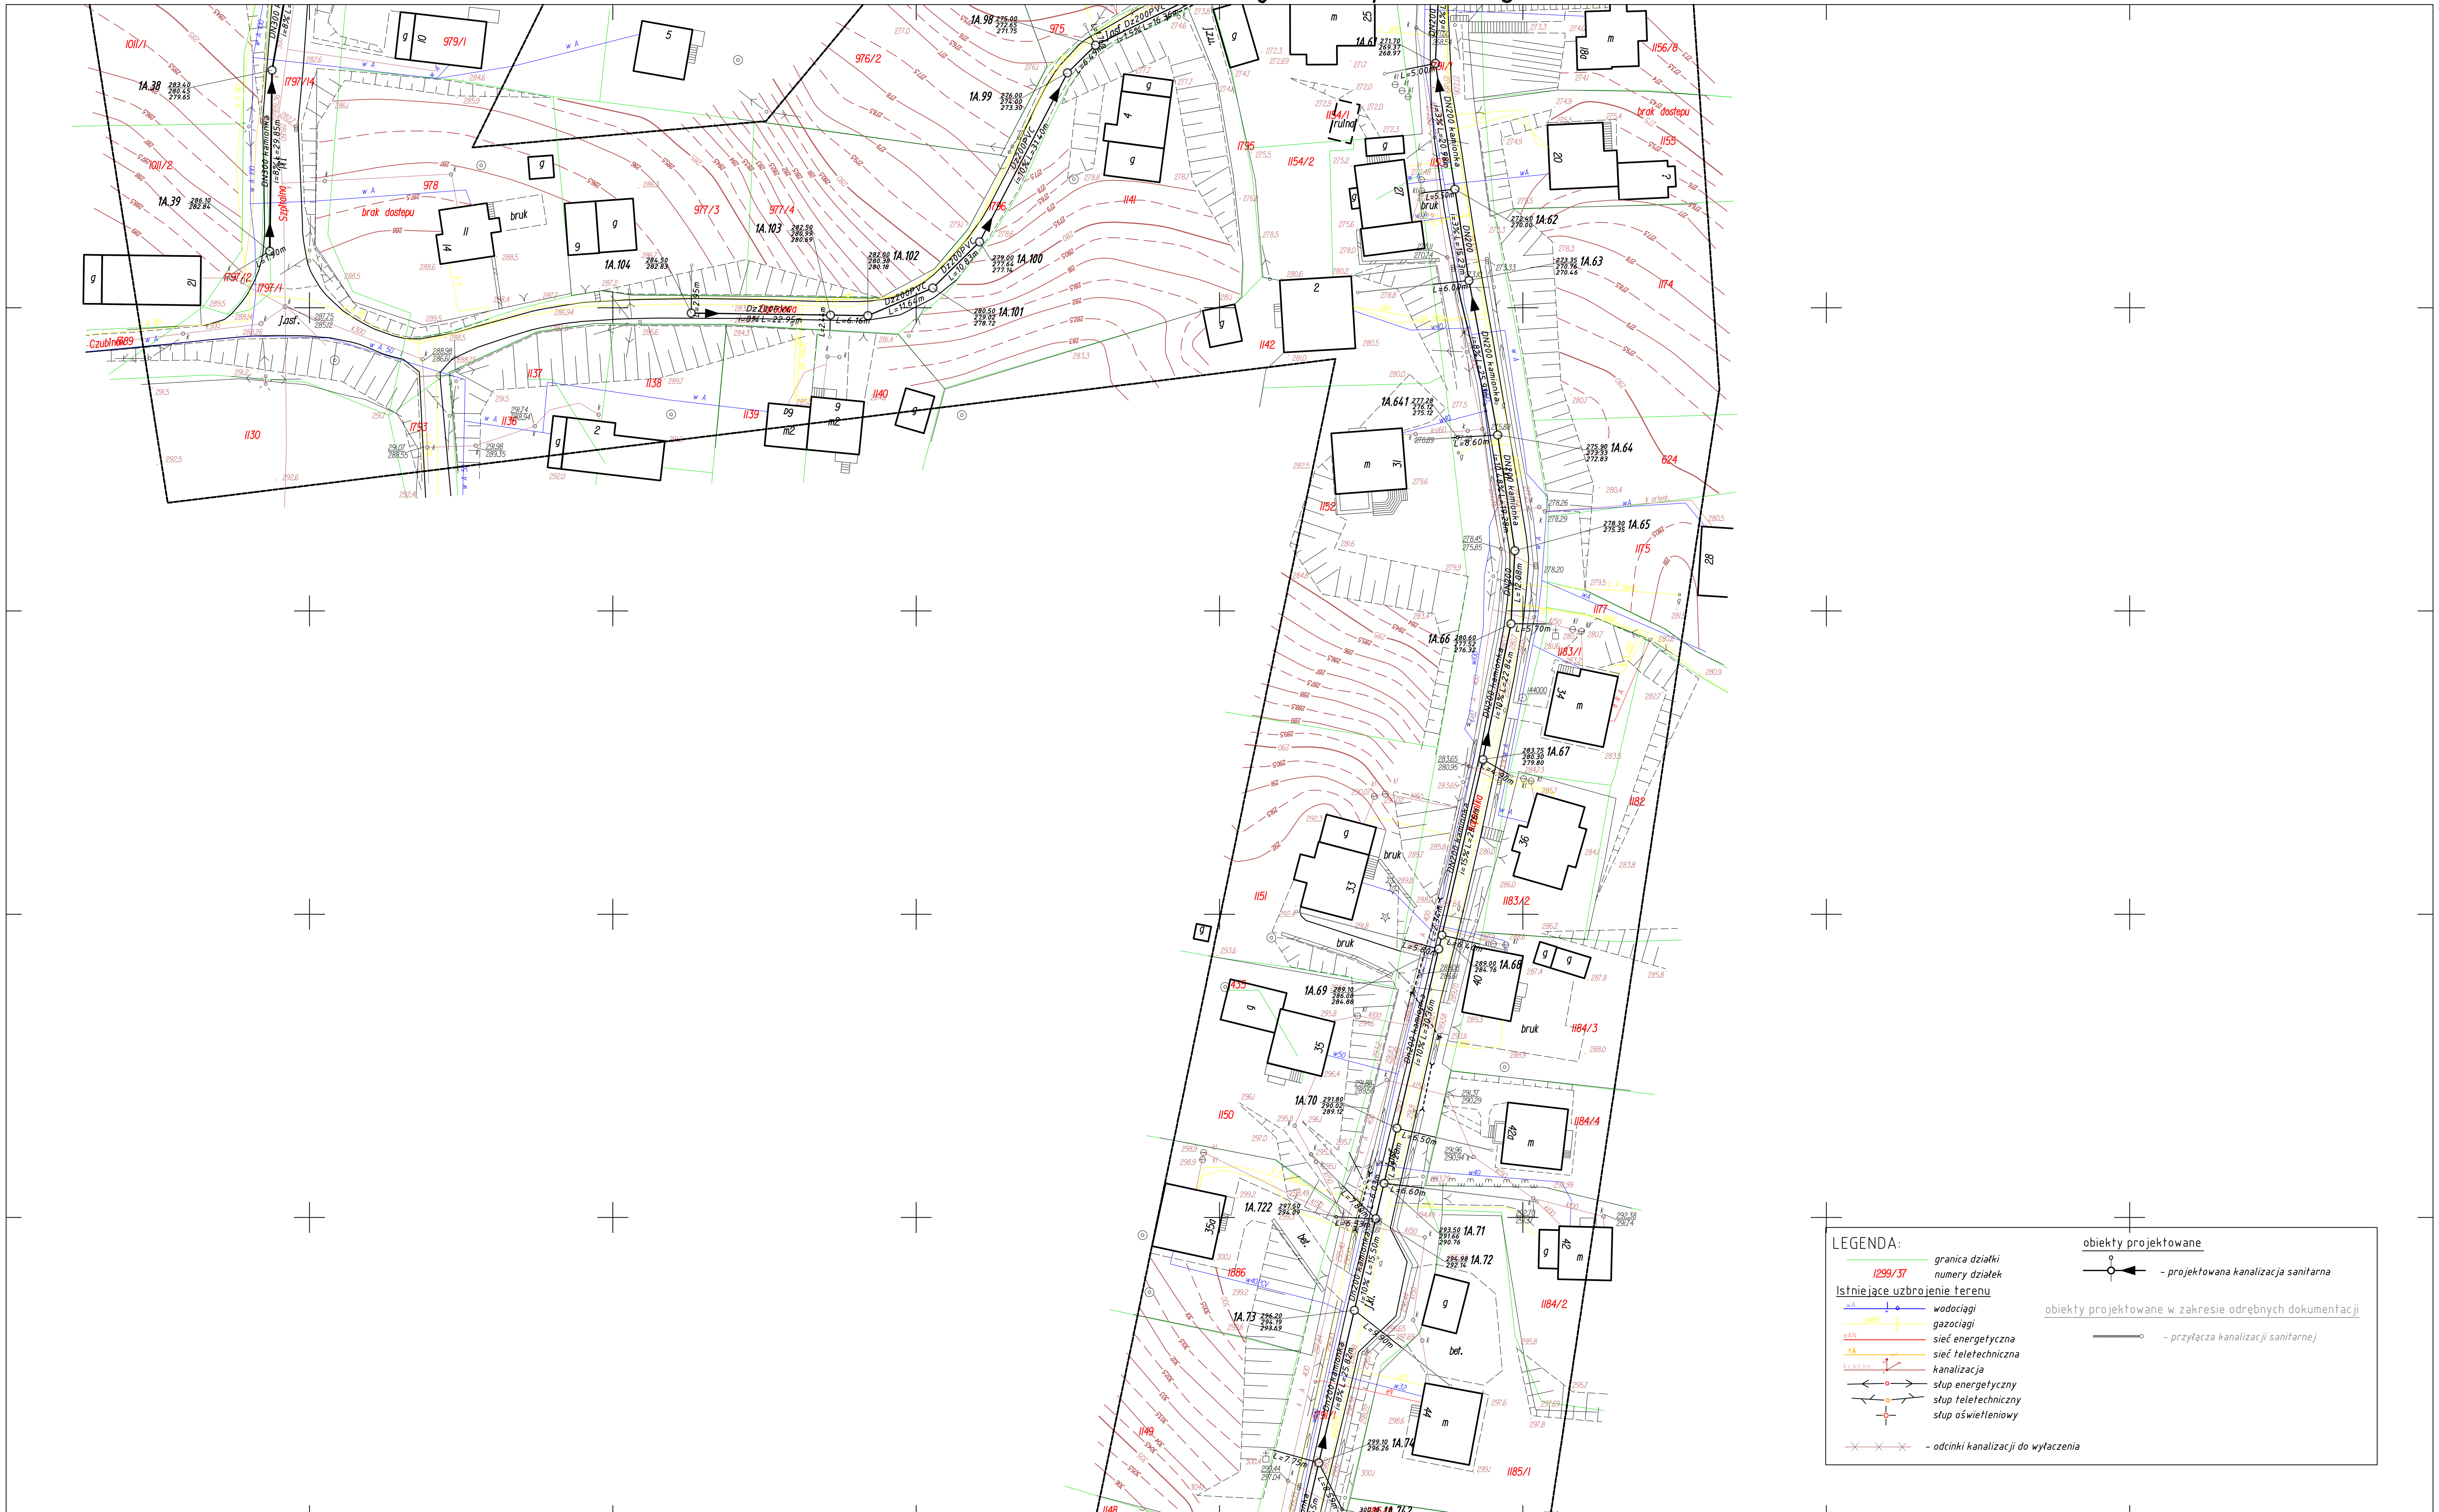

1527D3
1:500

MAPA SYTUACYJNO - WYSOKOŚCIOWA

do celów projektowych wyk. w 2010r przez:
Usługi Geodezyjne GEOKRAW
32-020 Wieliczka, Rożnowa 39

Lksrob. 69/2010

PIOTR KRAWCZYK
geodeta uprawniony
nr upr. 18636
32-020 Wieliczka, Rożnowa 39
tel. 012 288-31-67, kom. 607-460-530

	1527D1	
1527C4		
	1577B1	

Starostwo Powiatowe w Wieliczce
Powiatowy Ośrodek Dokumentacji Geodezyjnej i Kartograficznej
NINIEJSZA MAPA MOŻE SŁUŻYĆ DO CELÓW PROJEKTOWYCH
2010-12-30
3611/274/10
z up. STAROSTY
mgr inż. Marta Szymczak-Dobrowolska
INSPEKTOR
Wydziału Geodezji i Kartografii

WYKONAWCA: CDM — CDM Sp. z o. o., ul. Stawki 40, 01-040 Warszawa

INWESTOR: Gmina Wieliczka, ul. Powstania Warszawskiego 1, 32-020 Wieliczka

NAZWA PROJEKTU: Projekt kanalizacji sanitarnej w mieście Wieliczka, ETAP I

NAZWA RYS.: Projekt zagospodarowania terenu - sekcja 1527D3

Funkcja	Imię i nazwisko	Nr uprawnień	Podpis		
Projektował	mgr inż. Robert Adamczyk	253/2002 -branża instalacyjna		BRANŻA	Technologia
Opracował	mgr inż. Magdalena Moś			STADIUM	Proj. budowlany
Opracował	inż. Daria Boćwińska			SKALA	1:500
Opracował	mgr inż. Andrzej Goc			DATA	III.2012
Sprawdził	mgr inż. Jacek Danielczyk	MAP-0201/POOS/11 -branża instalacyjna		NR RYS.	1.5
				NR REW.	00