KERG 3611/274/2010 | woj. małopolskie gm. Wieliczka | miasto Wieliczka

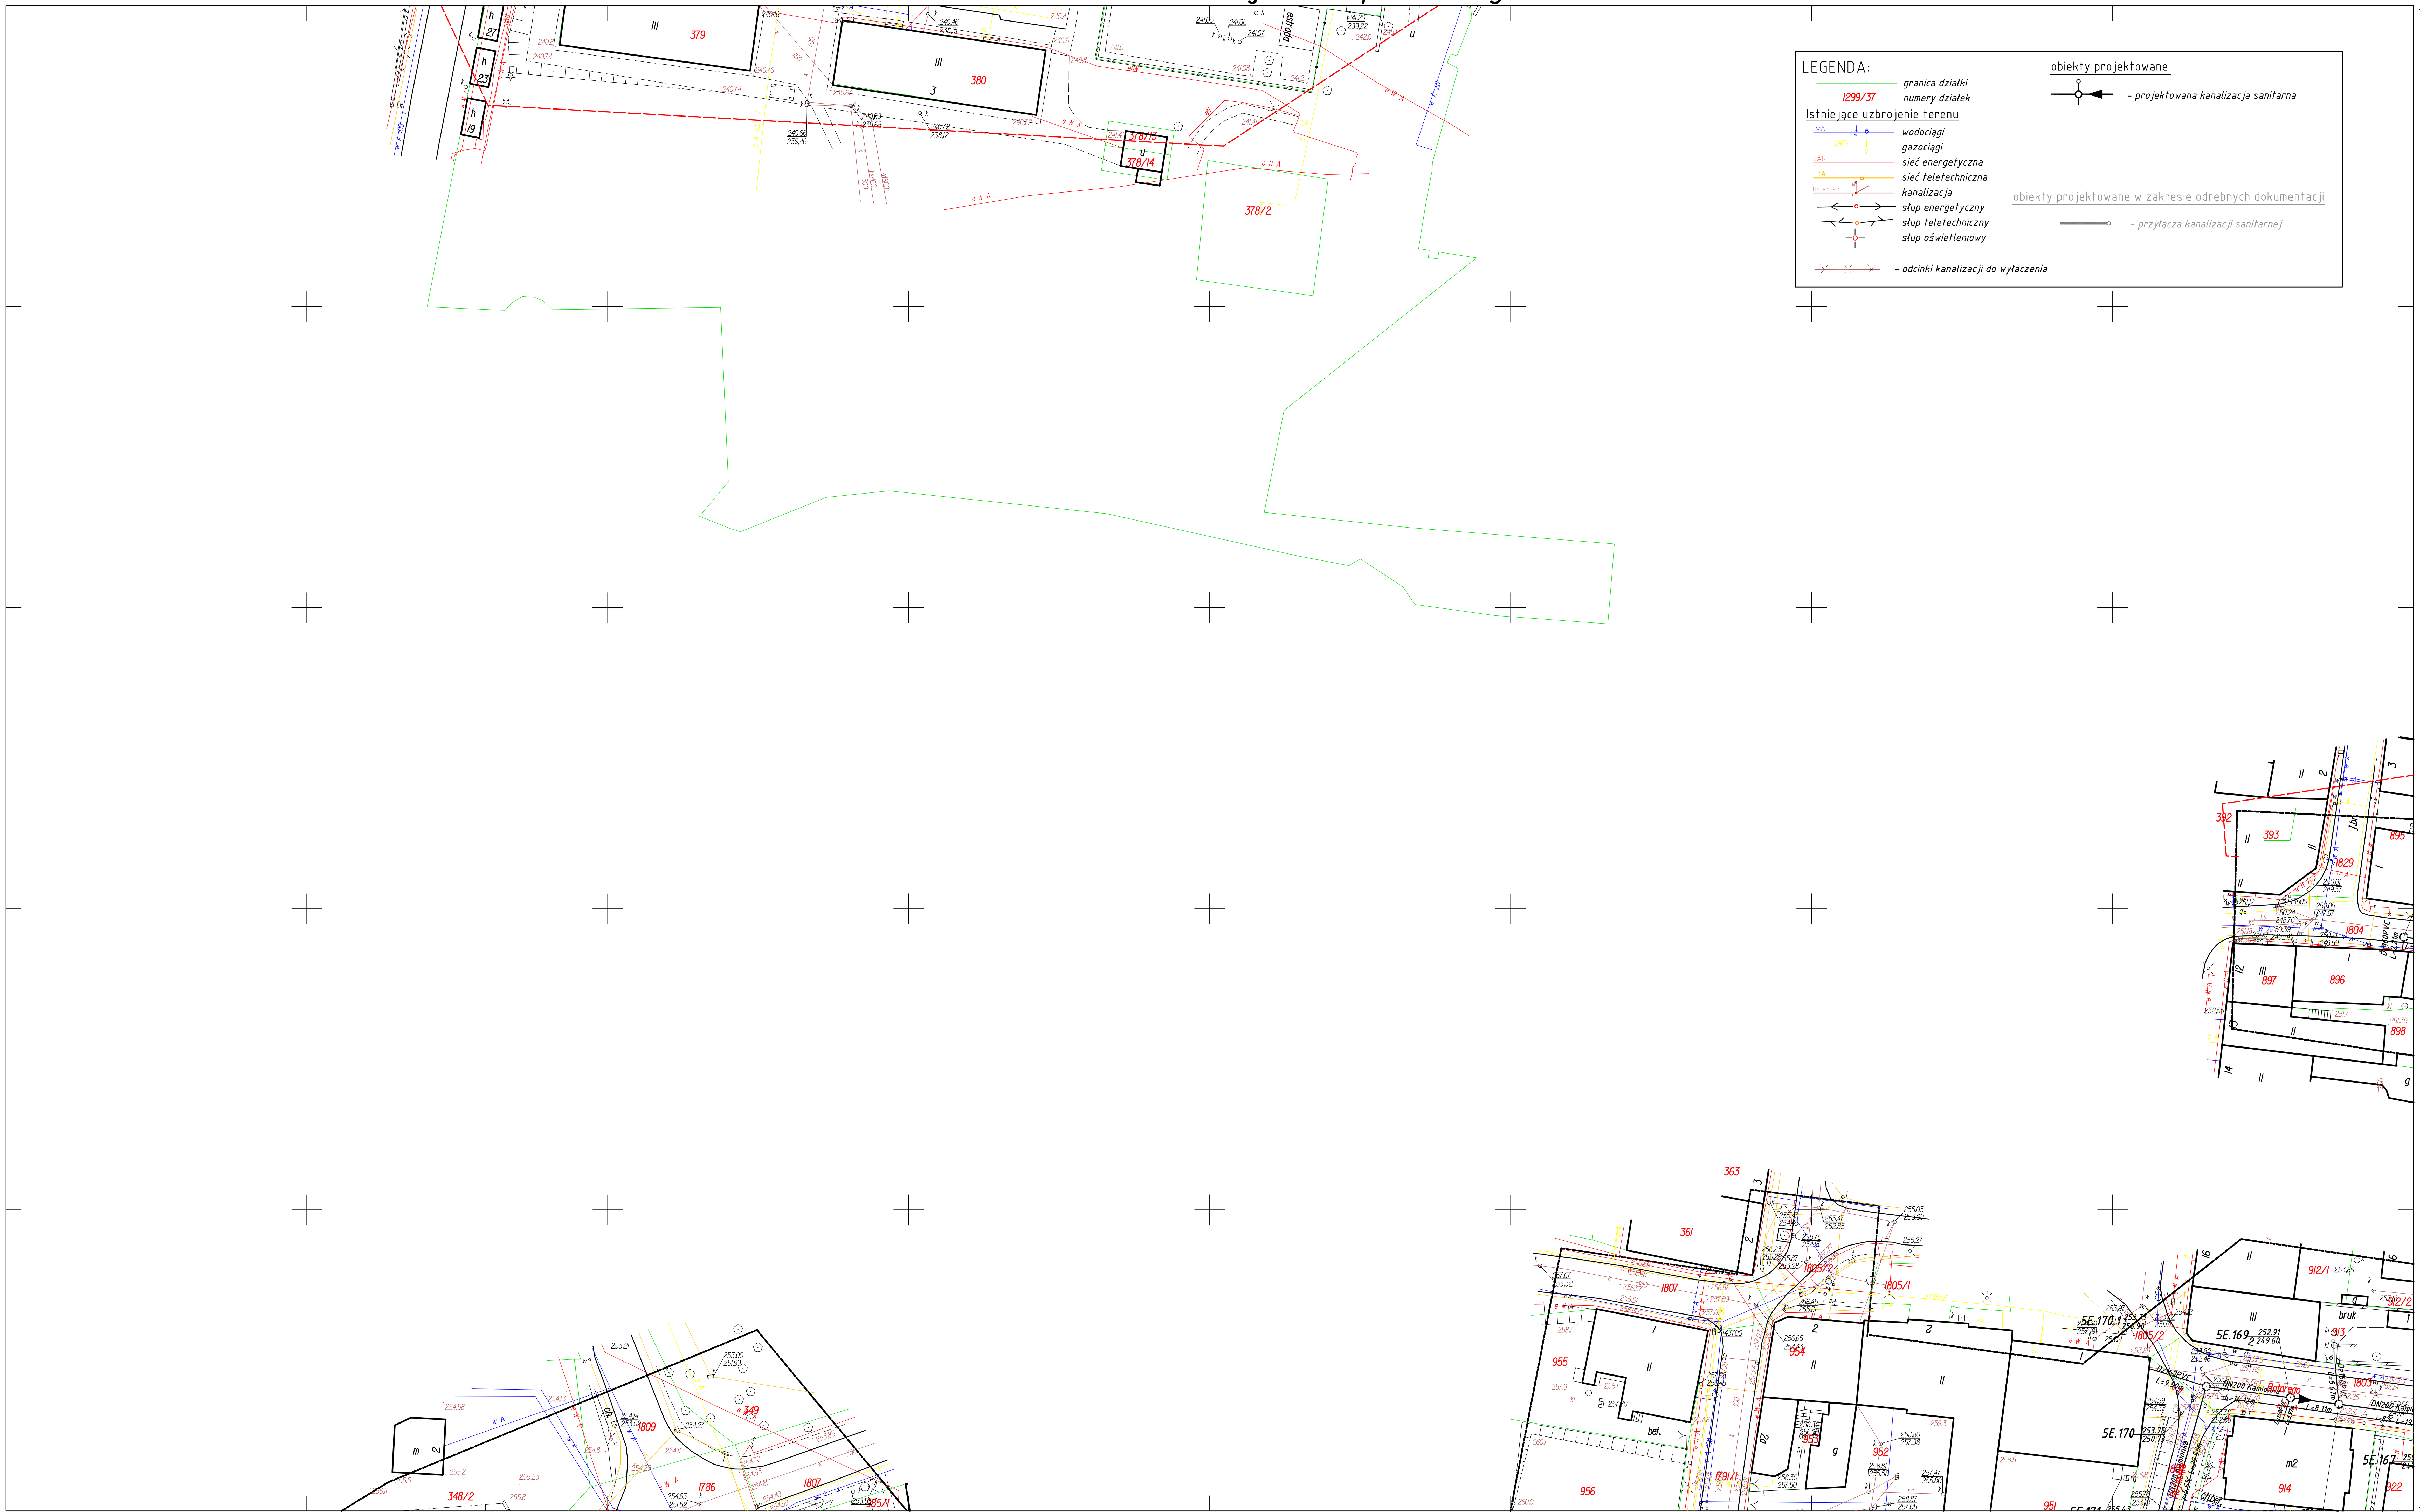

LEGENDA:

- granica działki
- 1299/37 numery działek

Istniejące uzbrojenie terenu

- wodociągi
- gazociągi
- sieć energetyczna
- sieć teletechniczna
- kanalizacja
- słup energetyczny
- słup teletechniczny
- słup oświetleniowy
- odcinki kanalizacji do wyłączenia

obiekty projektowane

- projektowana kanalizacja sanitarna

obiekty projektowane w zakresie odrębnych dokumentacji

- przyłącza kanalizacji sanitarnej

1527B3
1:500

MAPA SYTUACYJNO - WYSOKOŚCIOWA

do celów projektowych wyk. w 2010r przez:
Usługi Geodezyjne GEOKRAW
32-020 Wieliczka, Rożnowa 39

Lksr.ob. 69/2010

PIOTR KRAWCZYK
geodeta uprawniony
nr upr. 10636
32-020 Wieliczka, Rożnowa 39
tel. 012 288-31-67, kom. 607-460-530

	1527B1	
		1527B4
	1527D1	

Starostwo Powiatowe w Wieliczce
Powiatowy Ośrodek Dokumentacji Geodezyjnej i Kartograficznej
Dokument z pomiaru uzupełniającego przyjęto do zasobu powiatowego w dniu 2010-12-30
NINIEJSZA MAPA MOŻE SŁUŻYĆ DO CELÓW PROJEKTOWYCH
2010-12-30
3611/274/10
z up. STAROSTY
mgr inż. Marta Szymczak-Dobrowolska
INSPEKTOR
Wydziału Geodezji i Kartografii

WYKONAWCA:	CDM Sp. z o. o. ul. Stawki 40, 01-040 Warszawa			
INWESTOR:	Gmina Wieliczka ul. Powstania Warszawskiego 1, 32-020 Wieliczka			
NAZWA PROJEKTU:	Projekt kanalizacji sanitarnej w mieście Wieliczka ETAP III			
NAZWA RYS.:	Projekt zagospodarowania terenu - sekcja: 1527B3			
Projektował	mgr inż. Robert Adamczyk	253/2002 branża instalacyjna		BRANŻA: Technologia
Opracował	mgr inż. Magdalena Moś			STADIUM: Proj. budowlany
Opracował	inż. Daria Boćwińska			SKALA: 1:500
Opracował	mgr inż. Andrzej Goc			DATA: III. 2012
Sprawdził	mgr inż. Jacek Danielczyk	MAP-0201/POOS/11 branża instalacyjna		NR RYS.: 1.1
Funkcja	Imię i nazwisko	Nr uprawnień	Podpis	NR REW.: 00