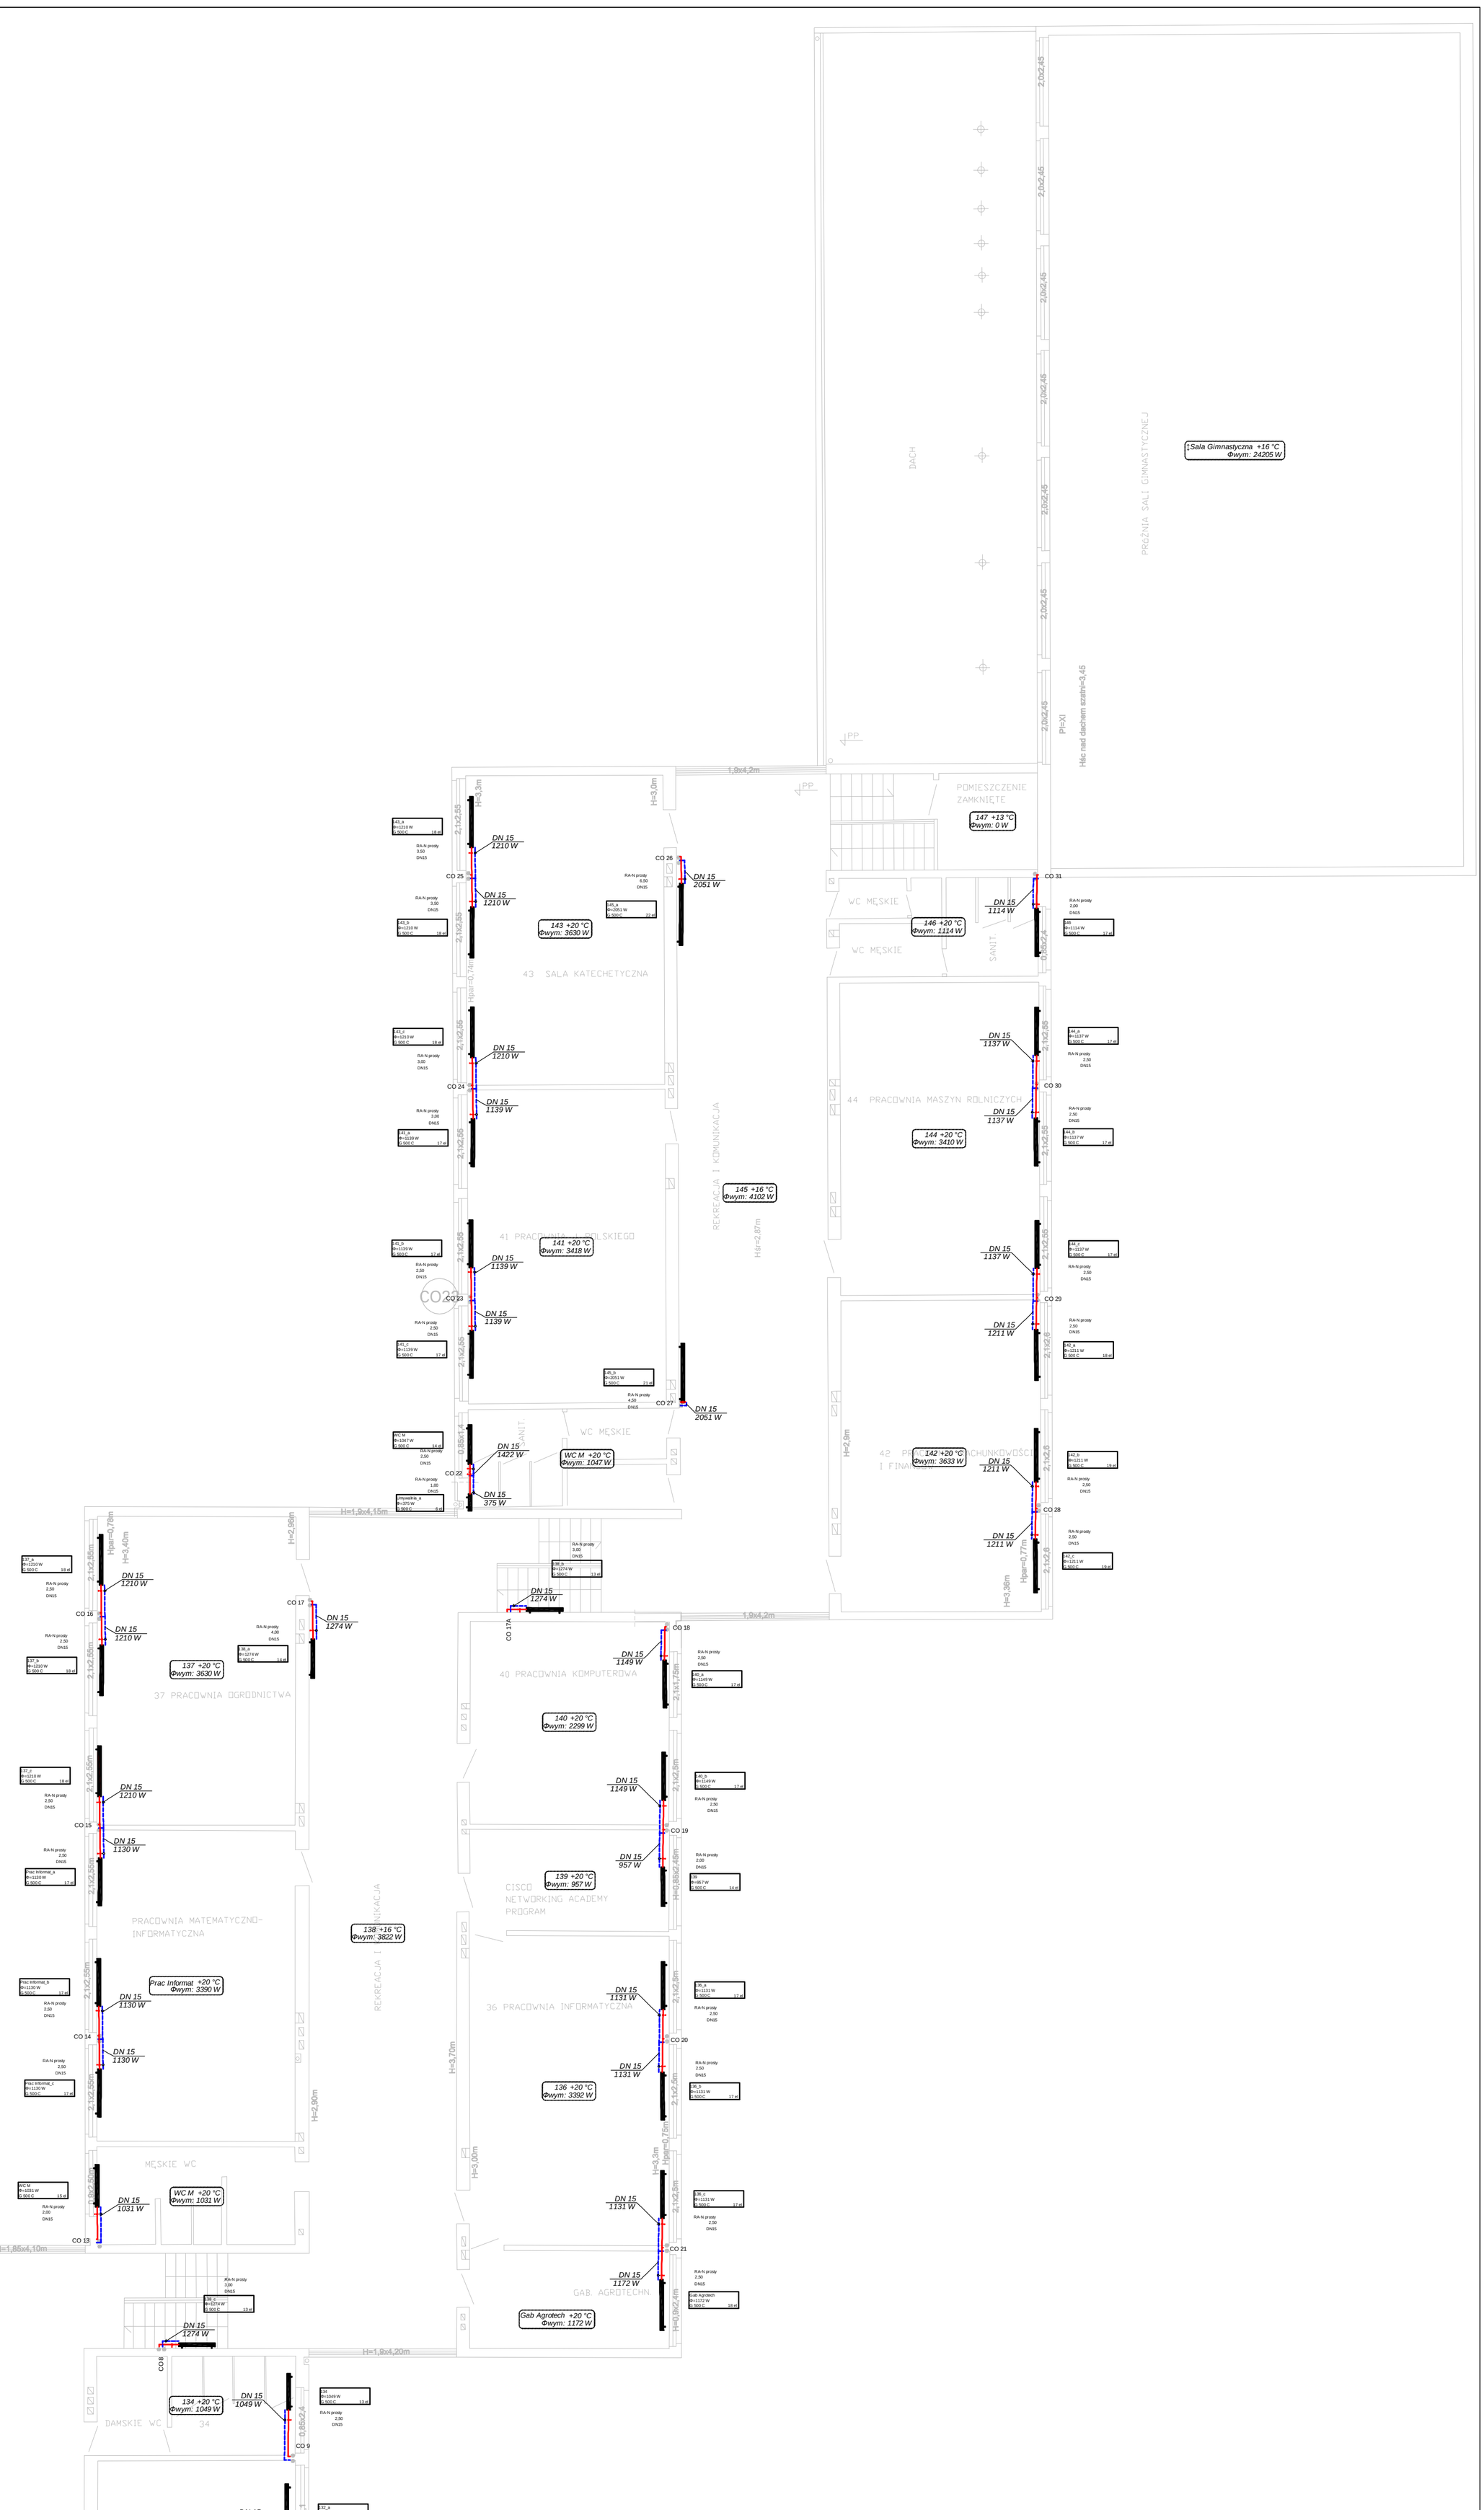
PRÓŻNIA SALI GIMNASTYCZNEJ
Sala Gimnastyczna +16 °C
Φwym: 24205 W
DACH
2,0x2,45
PI=XI
Hśc nad dachem szczytu=3,45
PP
1,0x4,2m
H=3,3m
H=3,0m
POMIESZCZENIE ZAMKNIĘTE
147 +13 °C
Φwym: 0 W
CO 26
DN 15
2051 W
CO 31
WC MĘSKIE
146 +20 °C
Φwym: 1114 W
DN 15
1114 W
SANIT.
WC MĘSKIE
43 SALA KATECHETYCZNA
143 +20 °C
Φwym: 3630 W
Hpar=0,74m
CO 25
DN 15
1210 W
CO 24
DN 15
1139 W
44 PRACOWNIA MASZYN ROLNICZYCH
144 +20 °C
Φwym: 3410 W
CO 30
DN 15
1137 W
REKREACJA I KOMUNIKACJA
145 +16 °C
Φwym: 4102 W
Hśr=2,87m
41 PRACOWNIA J. POLSKIEGO
141 +20 °C
Φwym: 3418 W
CO 23
DN 15
1139 W
CO 27
DN 15
2051 W
CO 29
DN 15
1211 W
WC M +20 °C
Φwym: 1047 W
CO 22
DN 15
1422 W
DN 15
375 W
42 PRACOWNIA RACHUNKOWOŚCI I FINANSÓW
142 +20 °C
Φwym: 3633 W
CO 28
DN 15
1211 W
H=2,8m
H=1,9x4,15m
H=2,96m
Hpar=0,78m
H=3,40m
37 PRACOWNIA OGRODNICTWA
137 +20 °C
Φwym: 3630 W
CO 16
CO 17
DN 15
1210 W
DN 15
1274 W
CO 17A
DN 15
1274 W
1,9x4,2m
CO 18
DN 15
1149 W
40 PRACOWNIA KOMPUTEROWA
140 +20 °C
Φwym: 2299 W
CO 15
DN 15
1210 W
DN 15
1130 W
PRACOWNIA MATEMATYCZNO-INFORMATYCZNA
138 +16 °C
Φwym: 3822 W
CISCO NETWORKING ACADEMY PROGRAM
139 +20 °C
Φwym: 957 W
DN 15
1149 W
DN 15
957 W
CO 19
CO 14
Prac Informat +20 °C
Φwym: 3390 W
DN 15
1130 W
DN 15
1130 W
36 PRACOWNIA INFORMATYCZNA
136 +20 °C
Φwym: 3392 W
CO 20
DN 15
1131 W
DN 15
1131 W
MĘSKIE WC
WC M +20 °C
Φwym: 1031 W
DN 15
1031 W
CO 13
H=1,85x4,10m
H=3,70m
H=3,00m
H=2,90m
Hpar=0,75m
CO 21
DN 15
1131 W
DN 15
1172 W
GAB. AGROTECHN.
Gab Agrotech +20 °C
Φwym: 1172 W
31 GABINET BIOLOGII
133 +20 °C
Φwym: 1350 W
CO 4
DN 15
1350 W
DN 15
1133 W
CO 7
DN 15
1794 W
H=1,8x4,20m
CO 8
134 +20 °C
Φwym: 1049 W
DN 15
1049 W
DAMSKIE WC
34
CO 9
31 PRACOWNIA BIOLOGII
131 +20 °C
Φwym: 3398 W
CO 3
DN 15
1133 W
DN 15
1133 W
REKREACJA I KOMUNIKACJA
32 PRACOWNIA GEOGRAFII
132 +20 °C
Φwym: 3389 W
CO 10
DN 15
1130 W
DN 15
1130 W
128 +16 °C
Φwym: 3588 W
H=2,73
H=2,1
H=3,4
H=3,0
H=2,5
H=2,00
H=2,86m
29 PRACOWNIA KOMPUTEROWA
129 +20 °C
Φwym: 1118 W
CO 2
DN 15
1118 W
DN 15
1219 W
CO 11
DN 15
1130 W
DN 15
1181 W
27 PRACOWNIA KOMPUTEROWA
127 +20 °C
Φwym: 3657 W
CO 1
DN 15
1219 W
DN 15
1219 W
CO 6
DN 15
1794 W
30 PRACOWNIA J. POLSKIEGO
130 +20 °C
Φwym: 3542 W
CO 12
DN 15
1181 W
DN 15
1181 W
Hpar=0,80m
H=2,1x2,8
H=2,1x1,75
H=1,85x4,1m
LEGENDA:
PRZEWÓD ZASILAJĄCY
PRZEWÓD POWROTNY
OZNACZENIE GRZEJNIKA - NR, MOC, SYMBOL, ILOŚĆ ELEMENTÓW
002 +20 °C
Φwym: 2669 W
OZNACZENIE POMIESZCZENIA - NR, TEMPERATURA NORMATYWNA, STRATY CIE
CO 11
NR PIONU
mgr Inż. Przemysław Kozłowski
projektowanie instalacji
Nowa Sól, ul. Piłsudskiego 14
tel. 683 23 25 14
Nazwa projektu:
PROJEKT WYMIANY INSTALACJI CENTRALNEGO OGRZEWANIA W BUDYNKU SZKOŁY
Treść rysunku:
PIĘTRO
Inwestor:
ZESPÓŁ SZKÓŁ ROLNICZYCH IM. E. GODLEWSKI
Adres inwestycji:
PIOTRKOWICE MAŁE GM. KONIUSZA
Stadium:
P.B-W.
Symbol:
Branża:
SANITARNA
Data:
08.2011
Skala:
1:50
Nr Arx.
Projektant:
mgr Inż. Przemysław Kozłowski
uprawnienia w zakresie sieci, instalacji i urządzeń cieplnych, w zakresie sieci, instalacji i urządzeń gazowych
Nr upr. proj.
MAPI
/0134/POOS/04
Podpis
NR UZDNUI 2nO4S5B7 74S53913
PROJEKT BUDOWLANY PODLEGA OCHRONIE NA PODSTAWIE USTAWY O PRAWIE AUTORSKIM